




FOURTH FLOOR PLAN

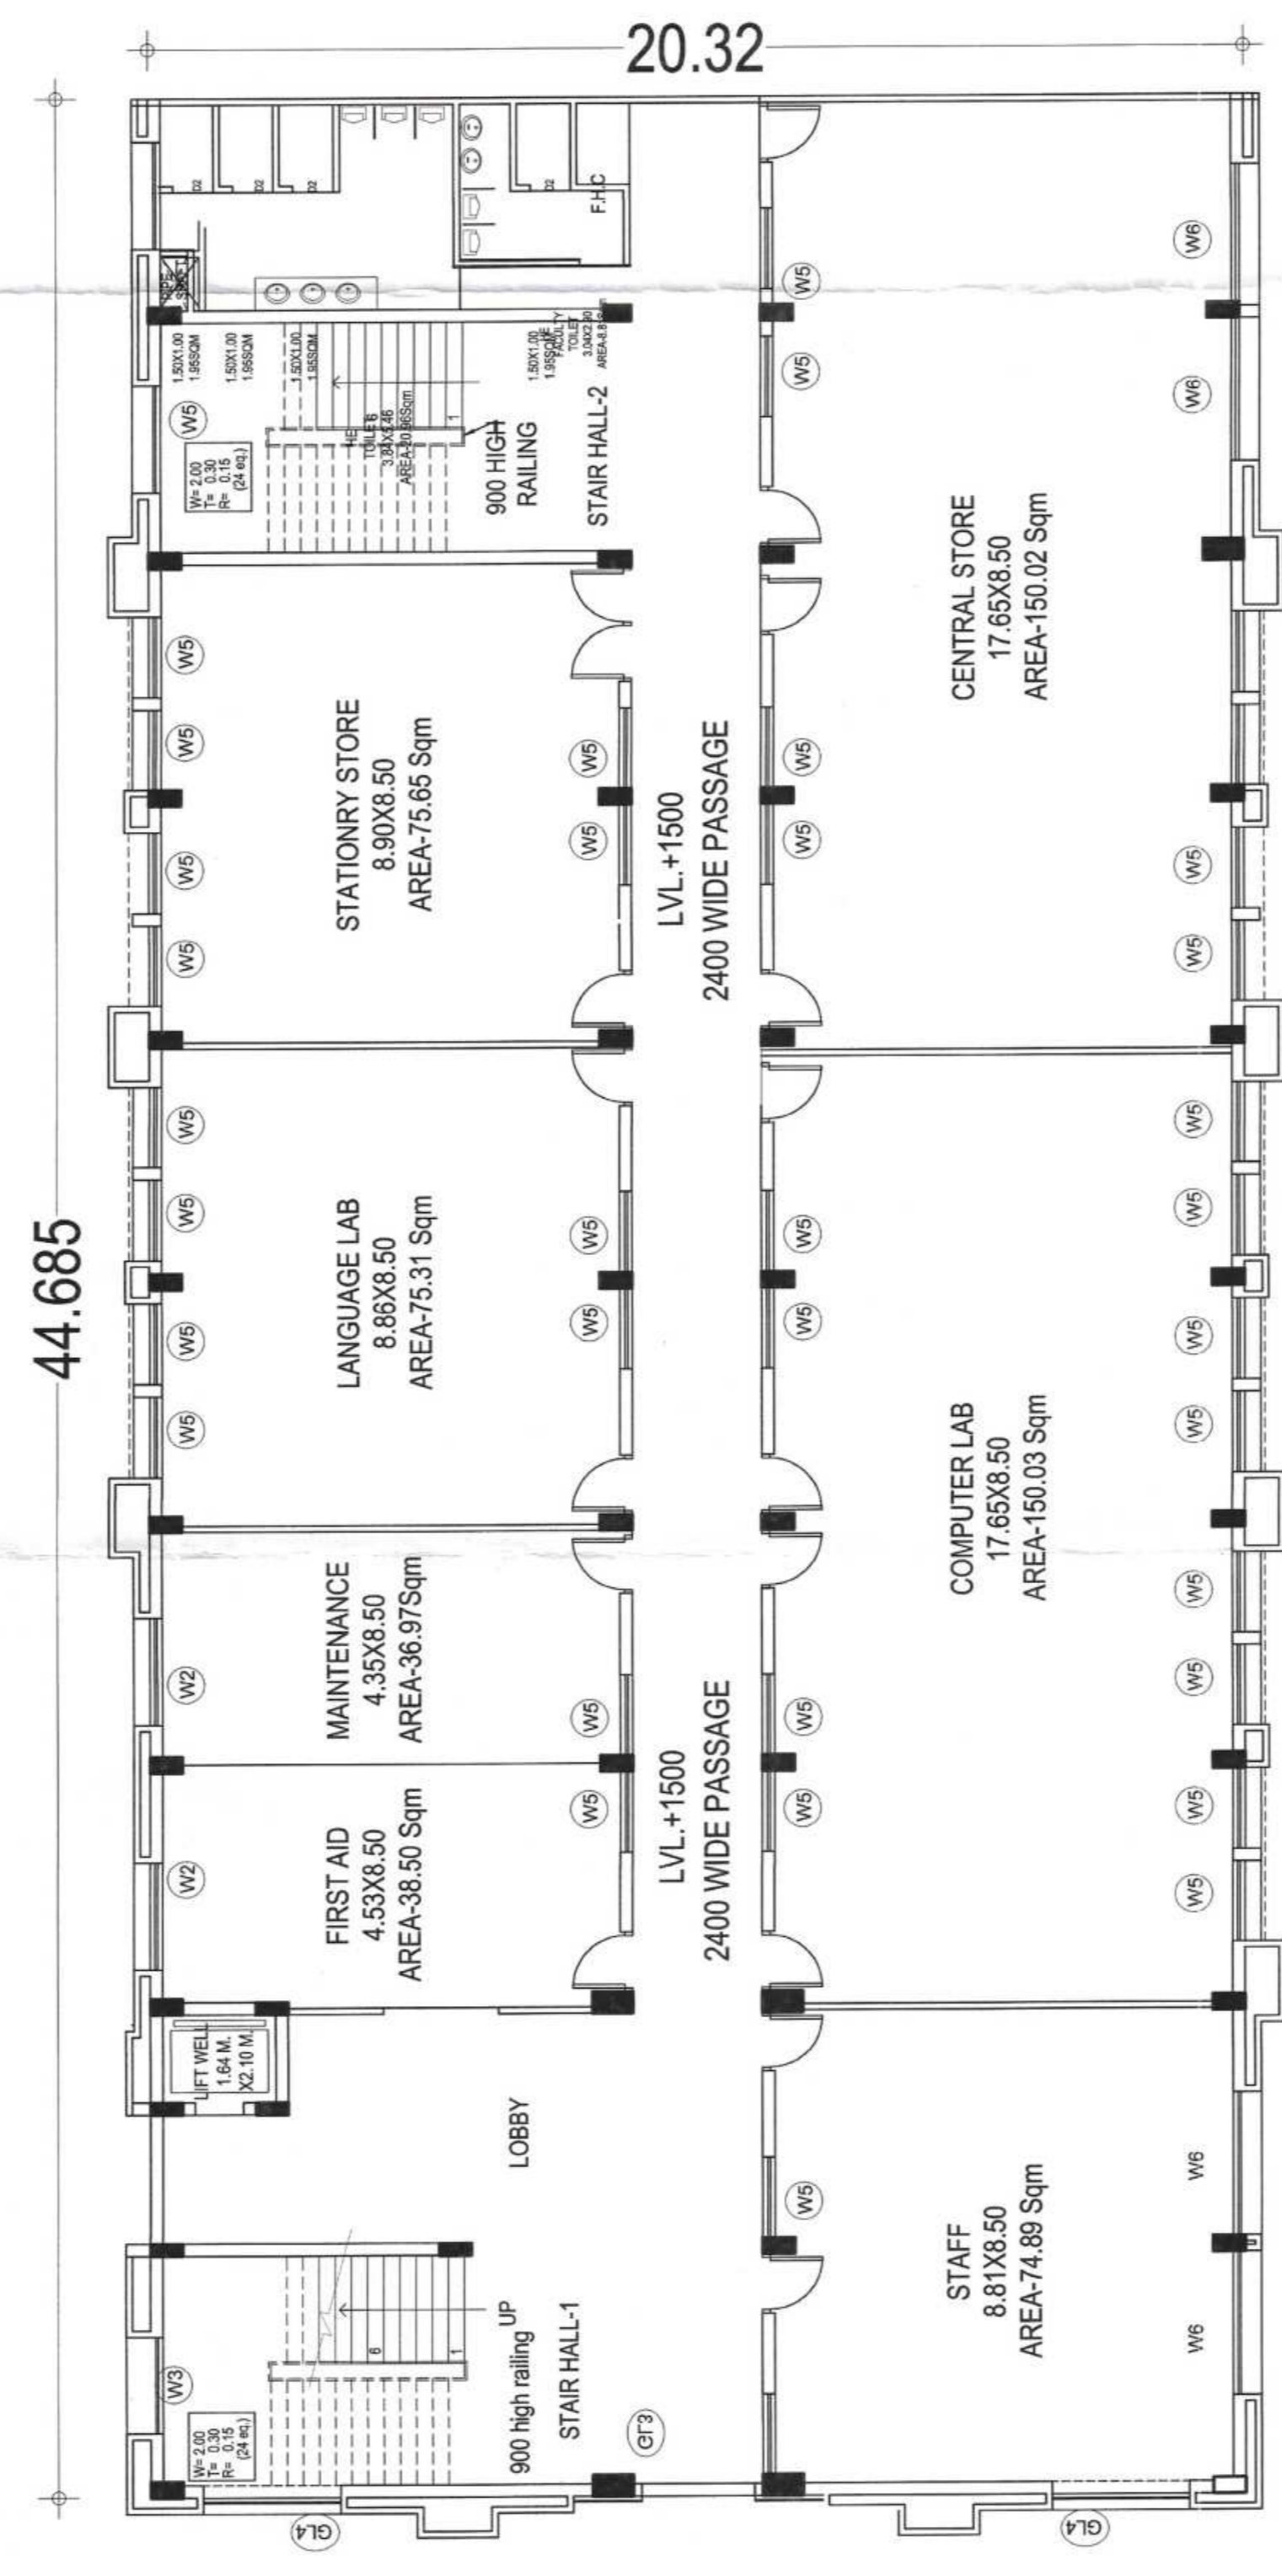


SECOND FLOOR PLAN

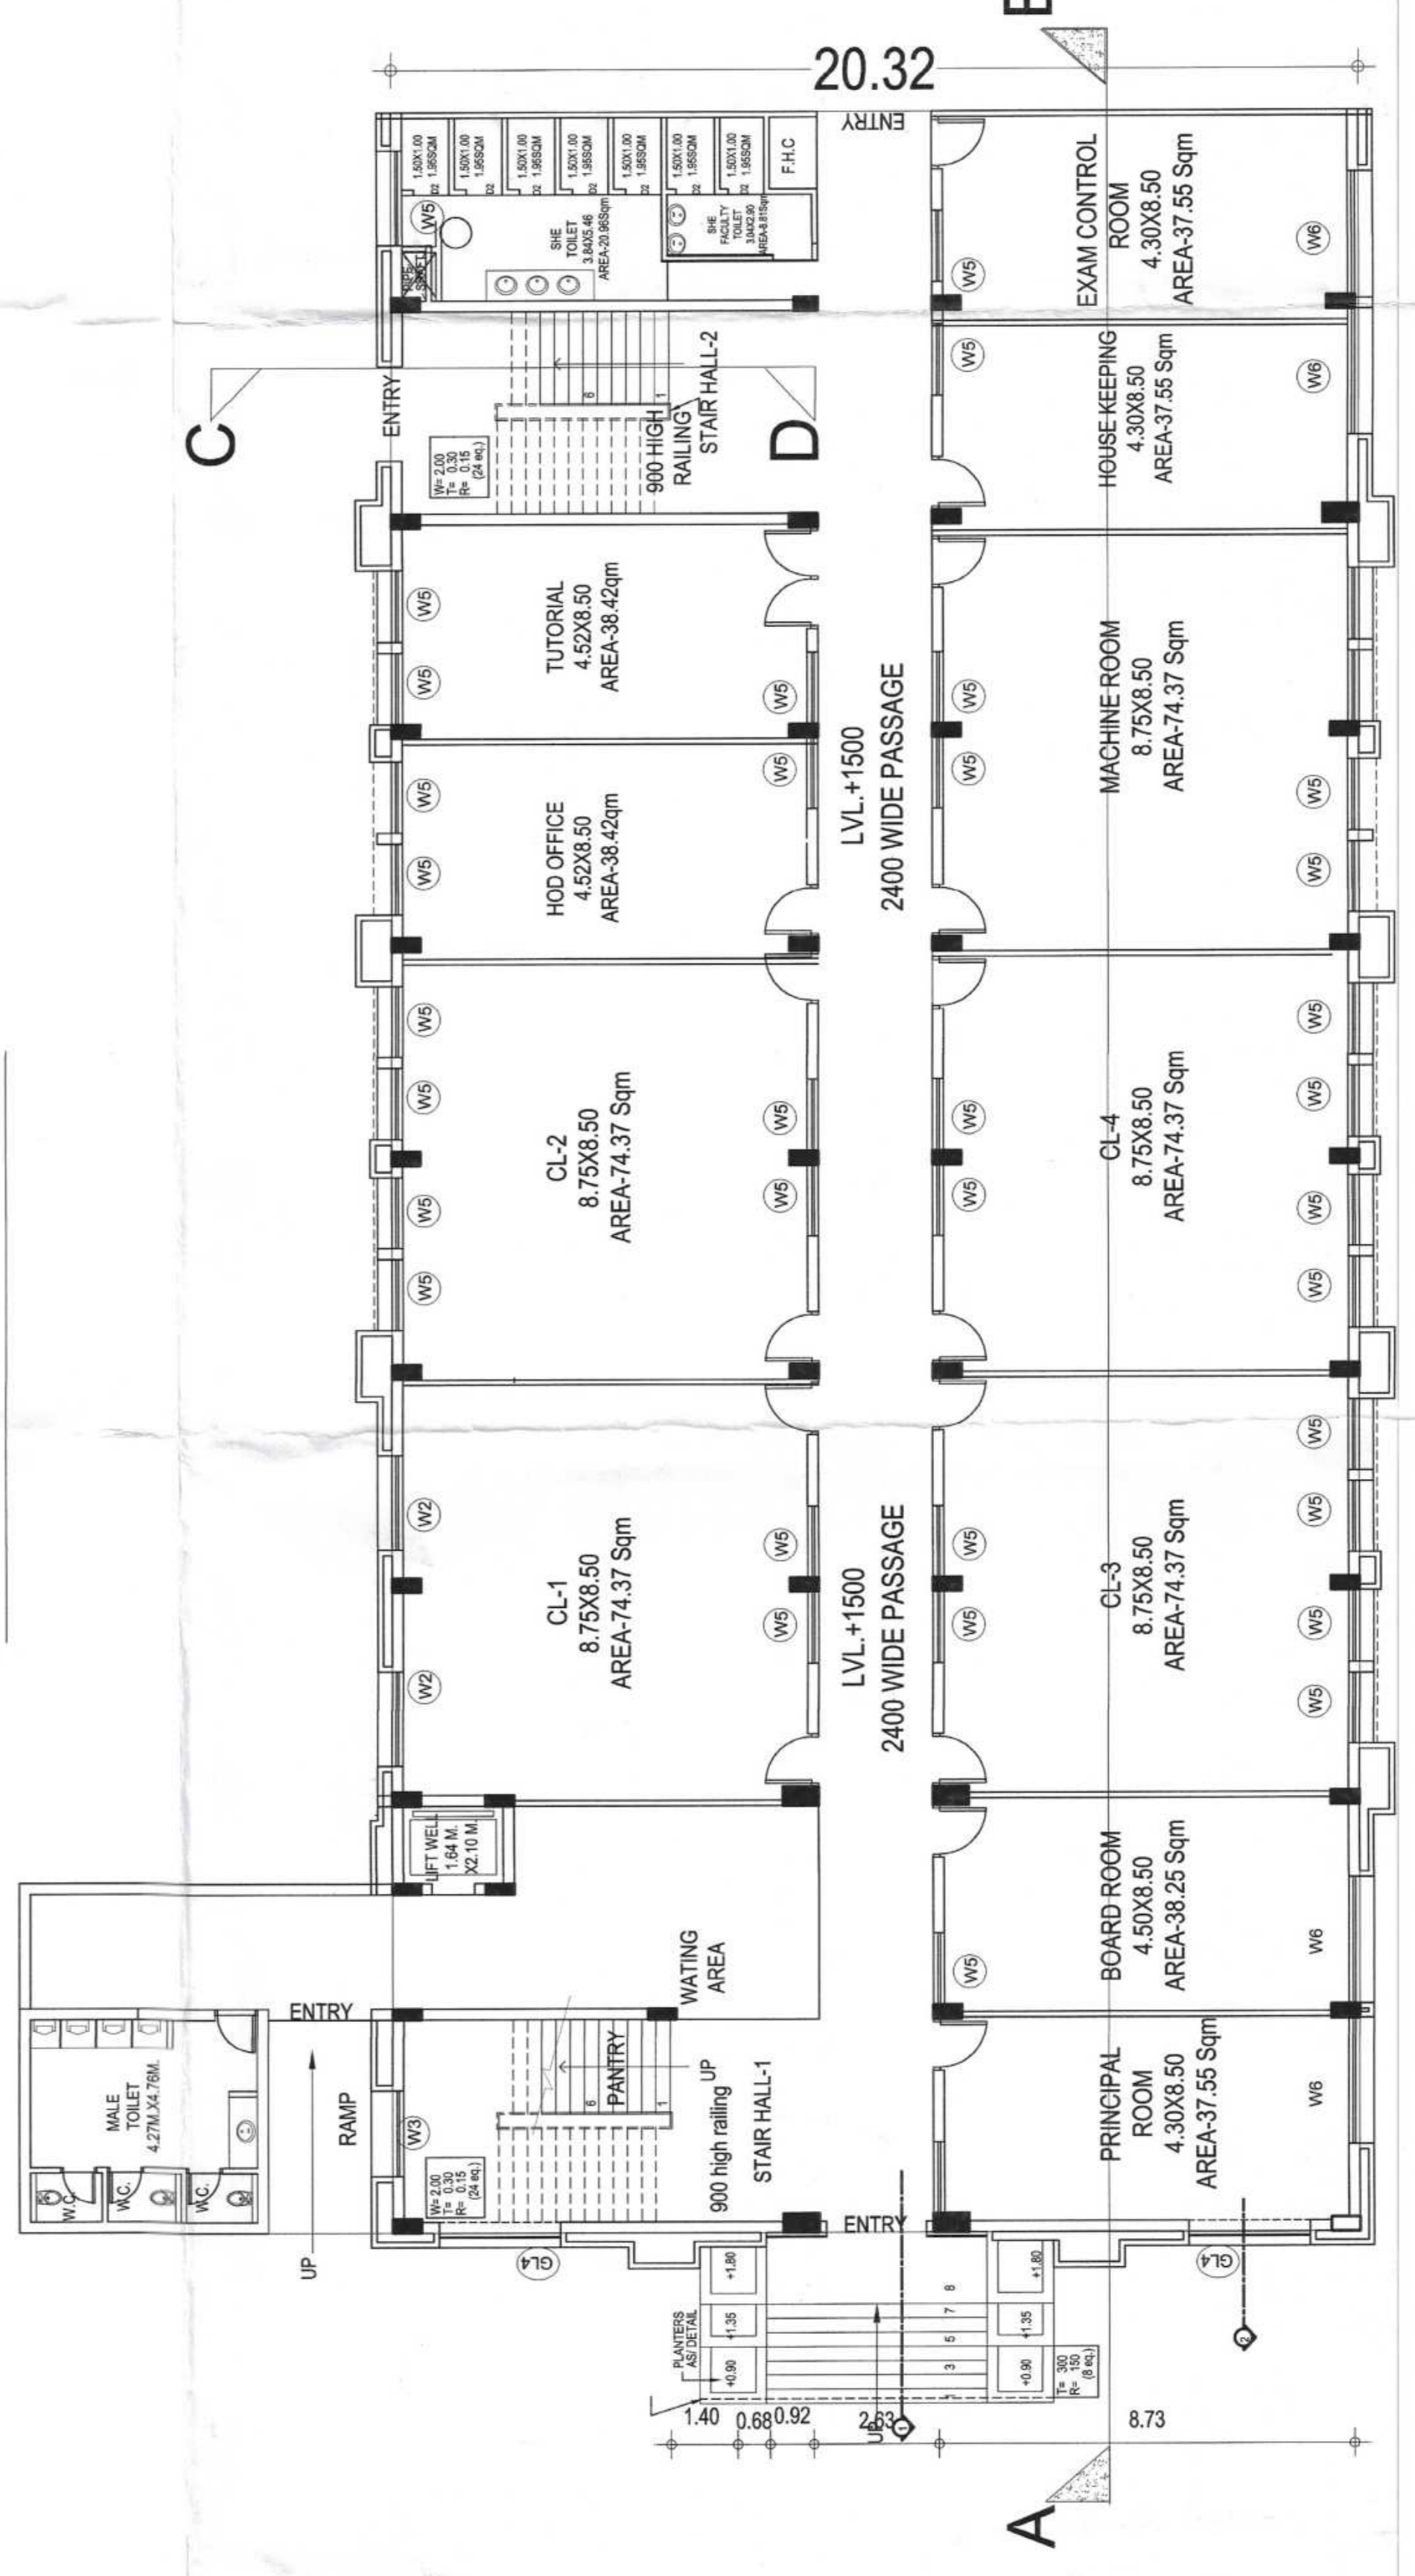

GROUND FLOOR PLAN

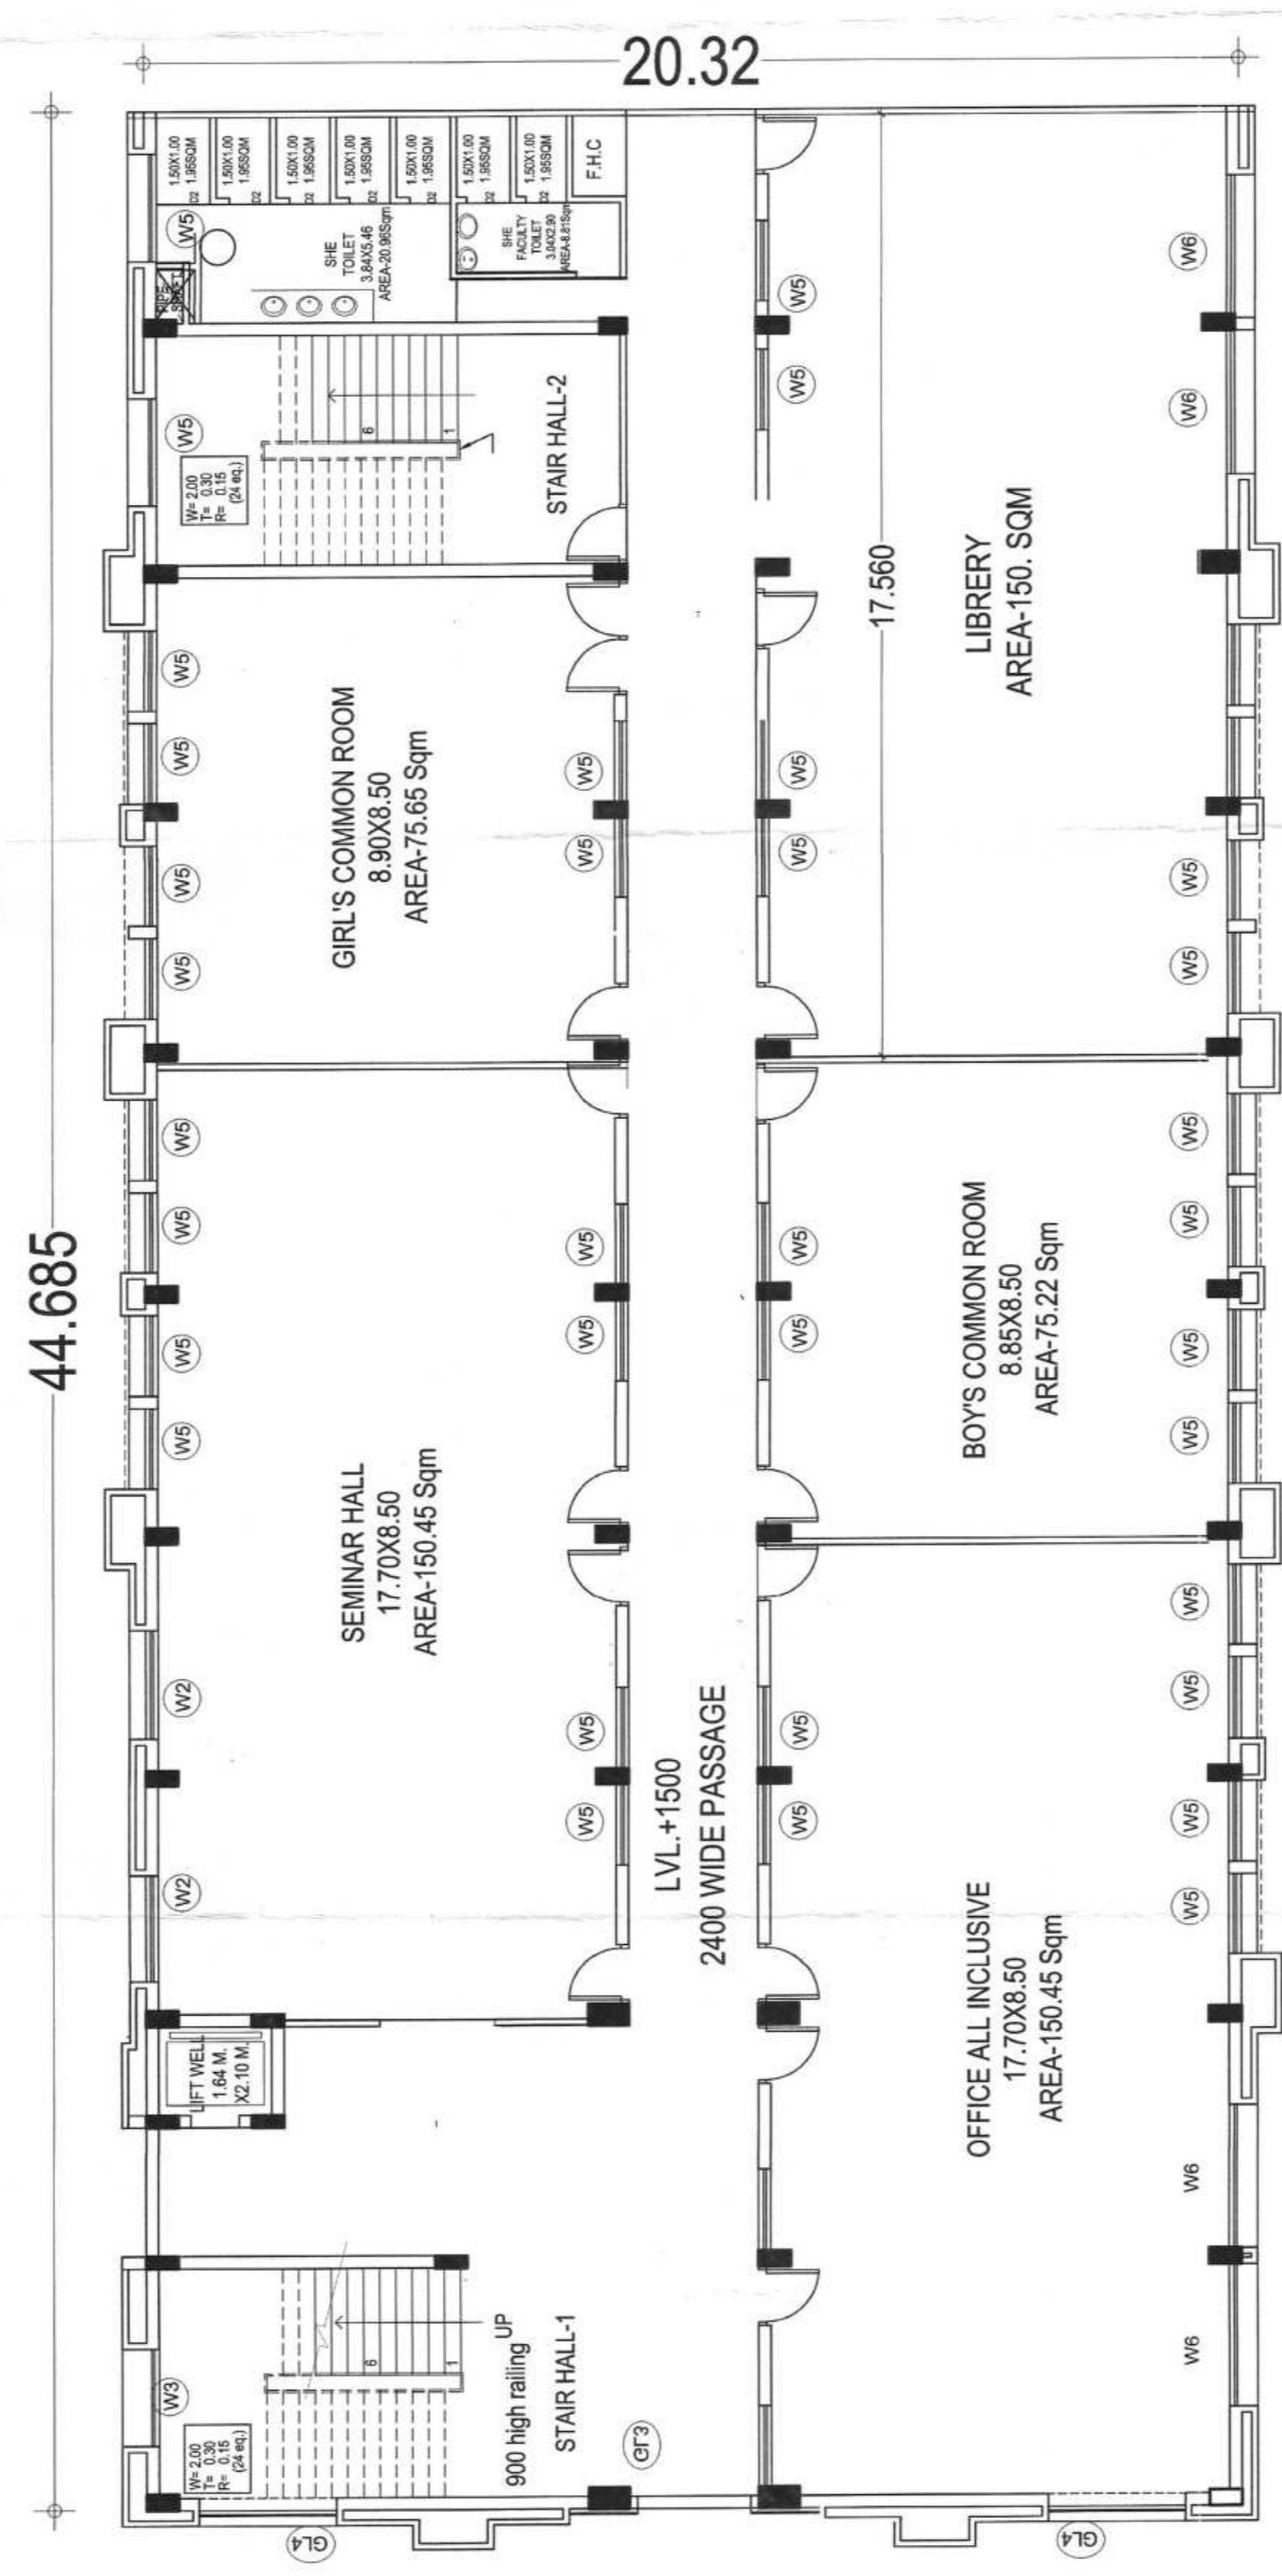

THIRD FLOOR PLAN

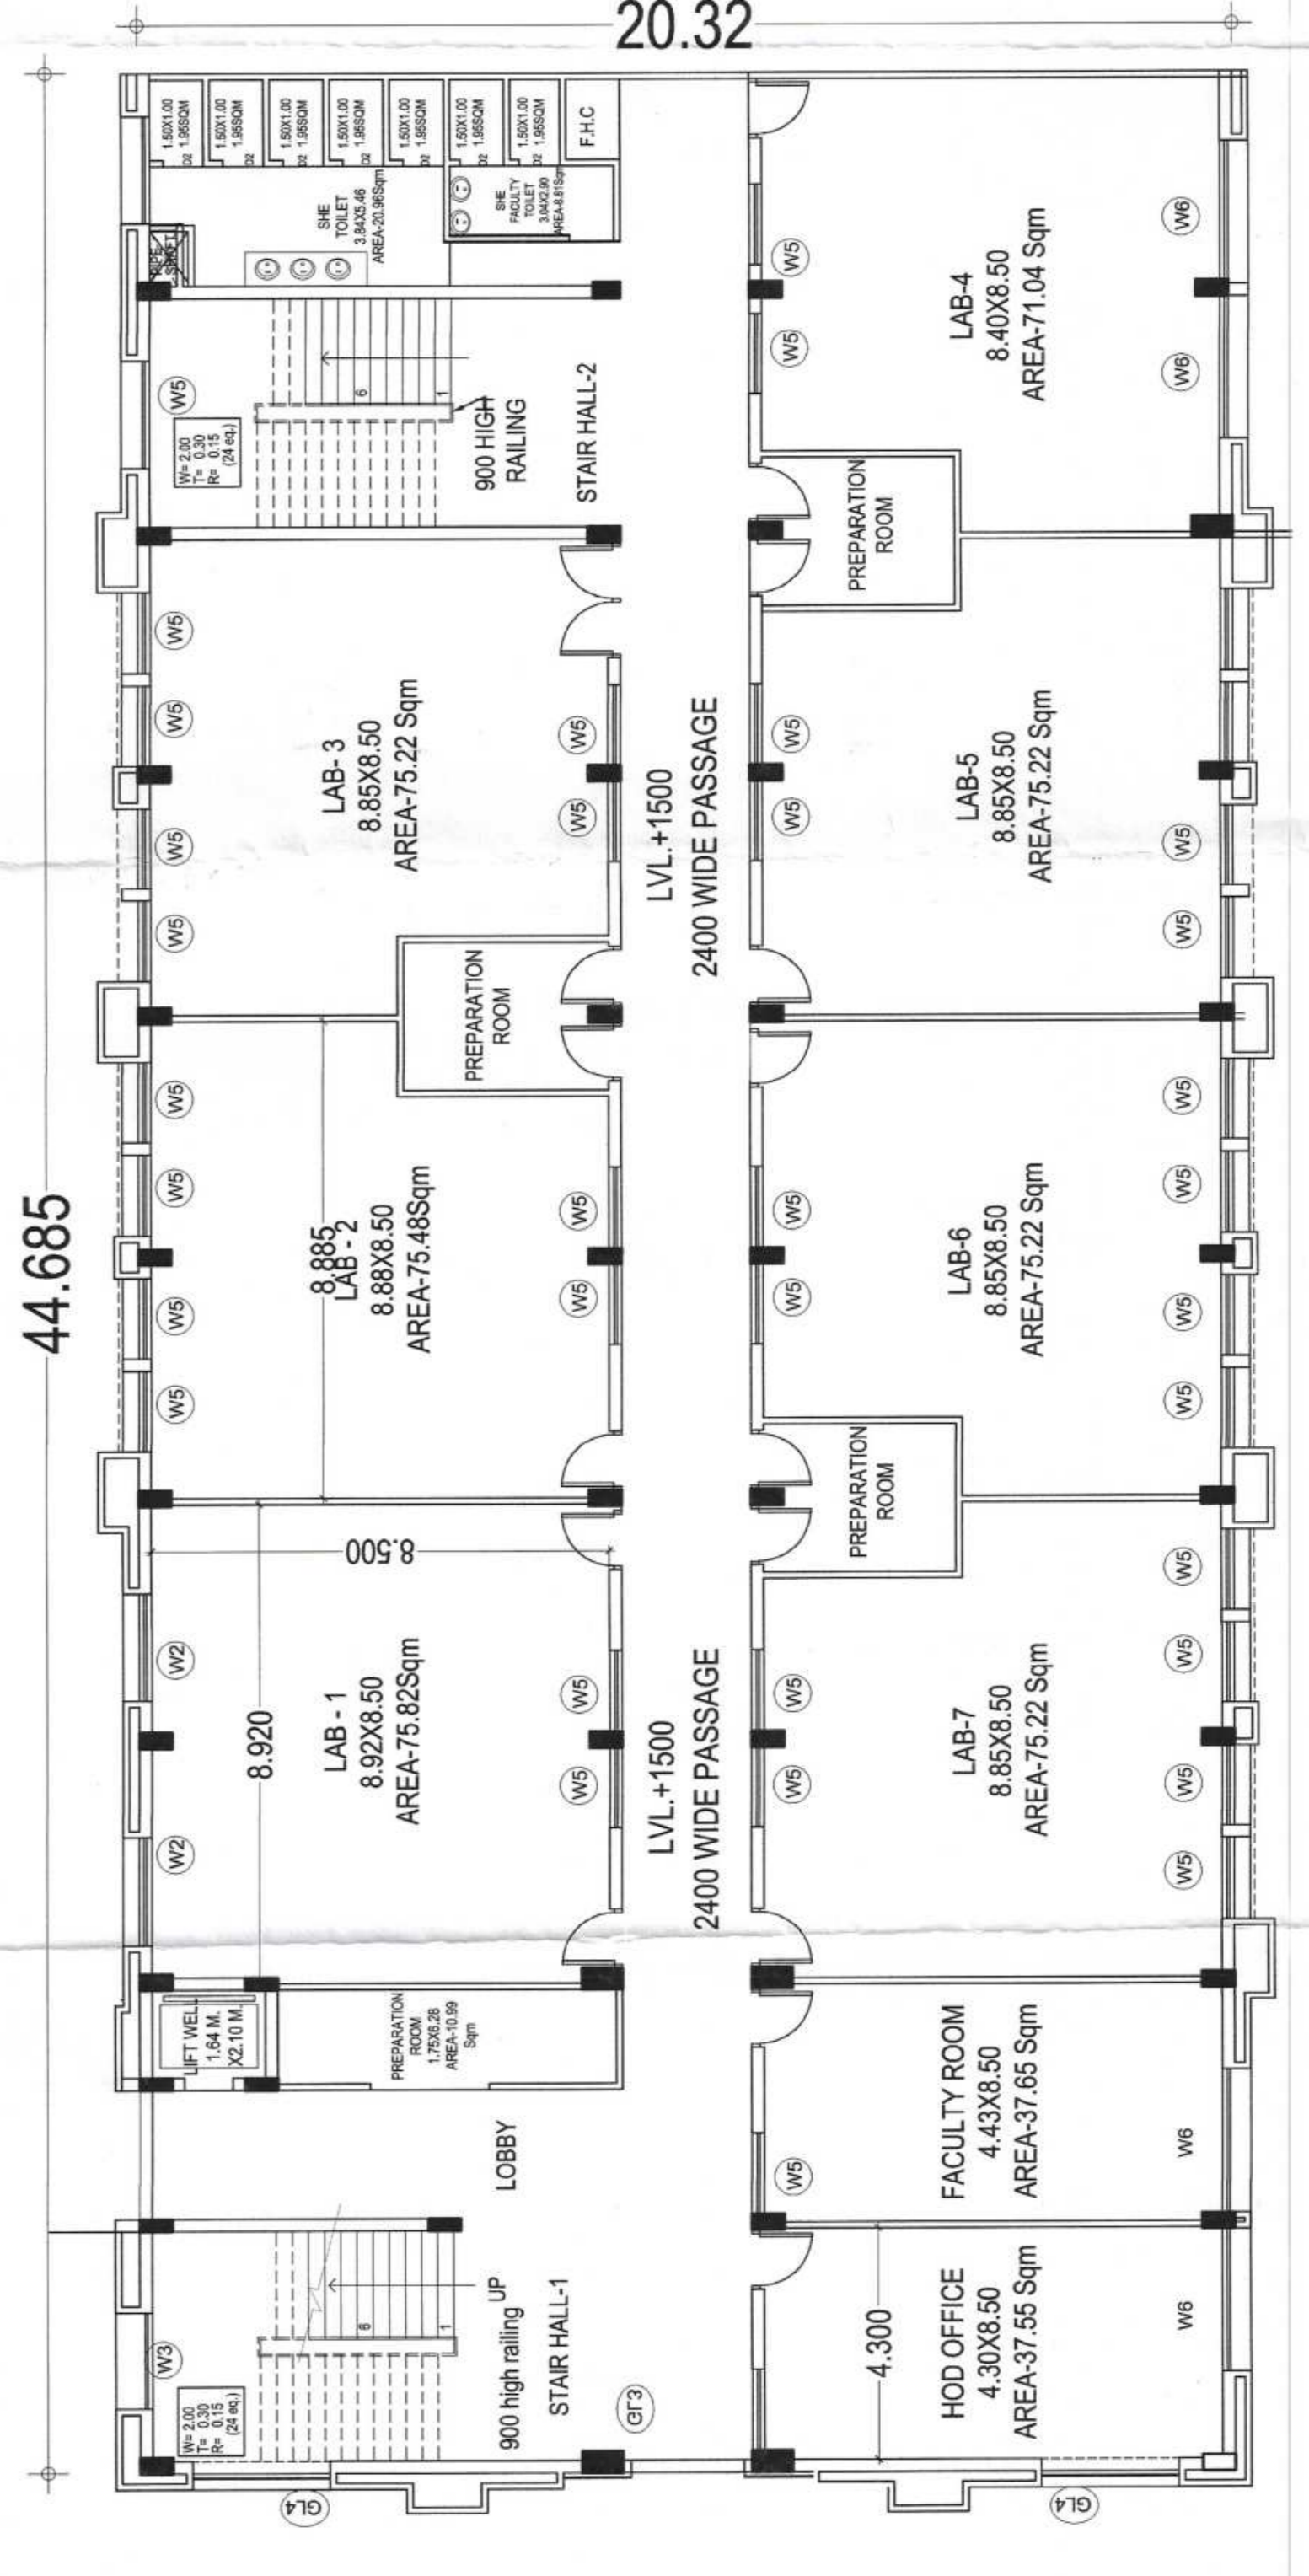

FIRST FLOOR PLAN

गोरखपुर औद्योगिक विकास प्राधिकरण  
 मानव संसाधन विकास विभाग/विद्यार्थी विकास विभाग  
 गोरखपुर, उत्तर प्रदेश  
 दिनांक: 12.02.2019

स्वीकृत/निरस्त किया जाता है।  
 दिनांक: 12.02.2019

स्वीकृत/निरस्त किया जाता है।  
 दिनांक: 12.02.2019

AREA DETAIL

|                    |                   |
|--------------------|-------------------|
| TOTAL PLOT AREA    | = 3050.00 SQ. MT. |
| GROUND FLOOR AREA  | = 969.80 SQ. MT.  |
| FIRST FLOOR AREA   | = 945.06 SQ. MT.  |
| SECOND FLOOR AREA  | = 945.06 SQ. MT.  |
| THIRD FLOOR AREA   | = 945.06 SQ. MT.  |
| FOURTH FLOOR AREA  | = 945.06 SQ. MT.  |
| TOTAL COVERED AREA | = 4750.04 SQ. MT. |

TITLE :-

PROPOSED  
 BUILDING PLAN OF BUDDHA COLLEGE  
 OF PHARMACY  
 CL-1, SECTOR-7, GIDA  
 GORAKHPUR 273209 (U.P.)

NAME OF SOCIETY

PEOPLE EDUCATIONAL SOCIETY  
 GORAKHPUR

DRAWING TITLE

NOTE:- ALL DIMENSION IN MM

SCALE : 1:100

ARCHITECTS SIGN  
 A.C. GORAKHPUR  
 B. P. GORAKHPUR  
 P. GORAKHPUR  
 B. P. GORAKHPUR  
 B. P. GORAKHPUR

Signature  
 Date: 12.02.2019  
 Project No: 273209  
 Drawing No: 273209/01  
 Scale: 1:100