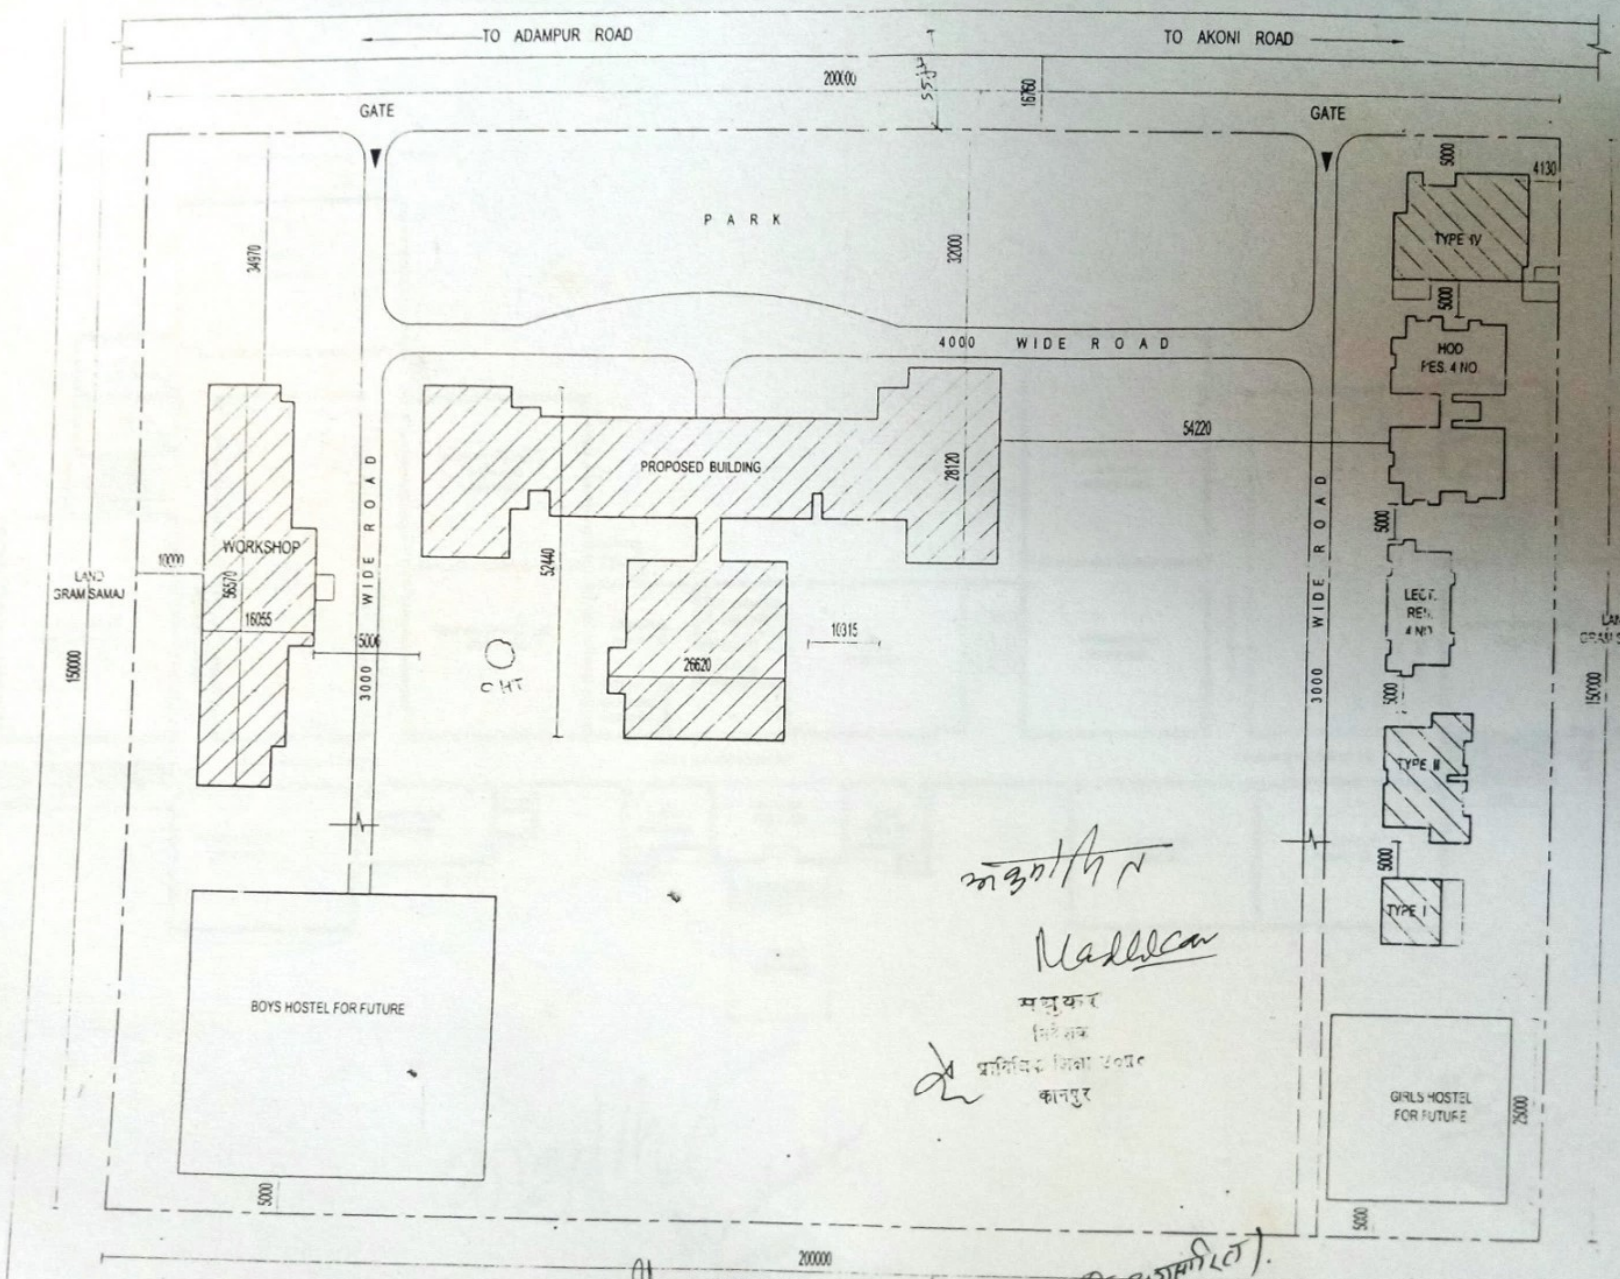

U.P.S.K.N.N

LEGEND

1. MAIN BUILDING — DOUBLE STORIE
2. [illegible] — SINGLE STORIE
3. TYPE I — DOUBLE STORIE
4. TYPE II — SINGLE STORIE
5. TYPE IV — SINGLE STORIE

OHT / Pump H

PROPOSED WORK

FUTURE WORK

PROPOSED SITE PLAN OF P
AT ADAMPUR ~~FEHSIL~~ DIST

NORTH | SCALE | DATE

LAYOUT PLAN (REVISE

ARCH.ASSTT. | A.ARCH. | SR ARC

U.P. SAMAJ KALYAN NIRMAN NIGAM LTD
LEKHRAJ MARKET, INDIRA NAGAR, LUCKNOW

सहायक अभियन्ता
उ० प्र० समाज कल्याण निर्माण निगम लि०
गोण्डा

अधिशासी अभियन्ता
उ० प्र० समाज कल्याण निर्माण
निगम लि० गोण्डा

प्रधानाचार्य
राजकीय पालीटेक्निक
गोण्डा-271001

प्रधानाचार्य
राजकीय पालीटेक्निक
गोण्डा-271001