


FIRST FLOOR PLAN

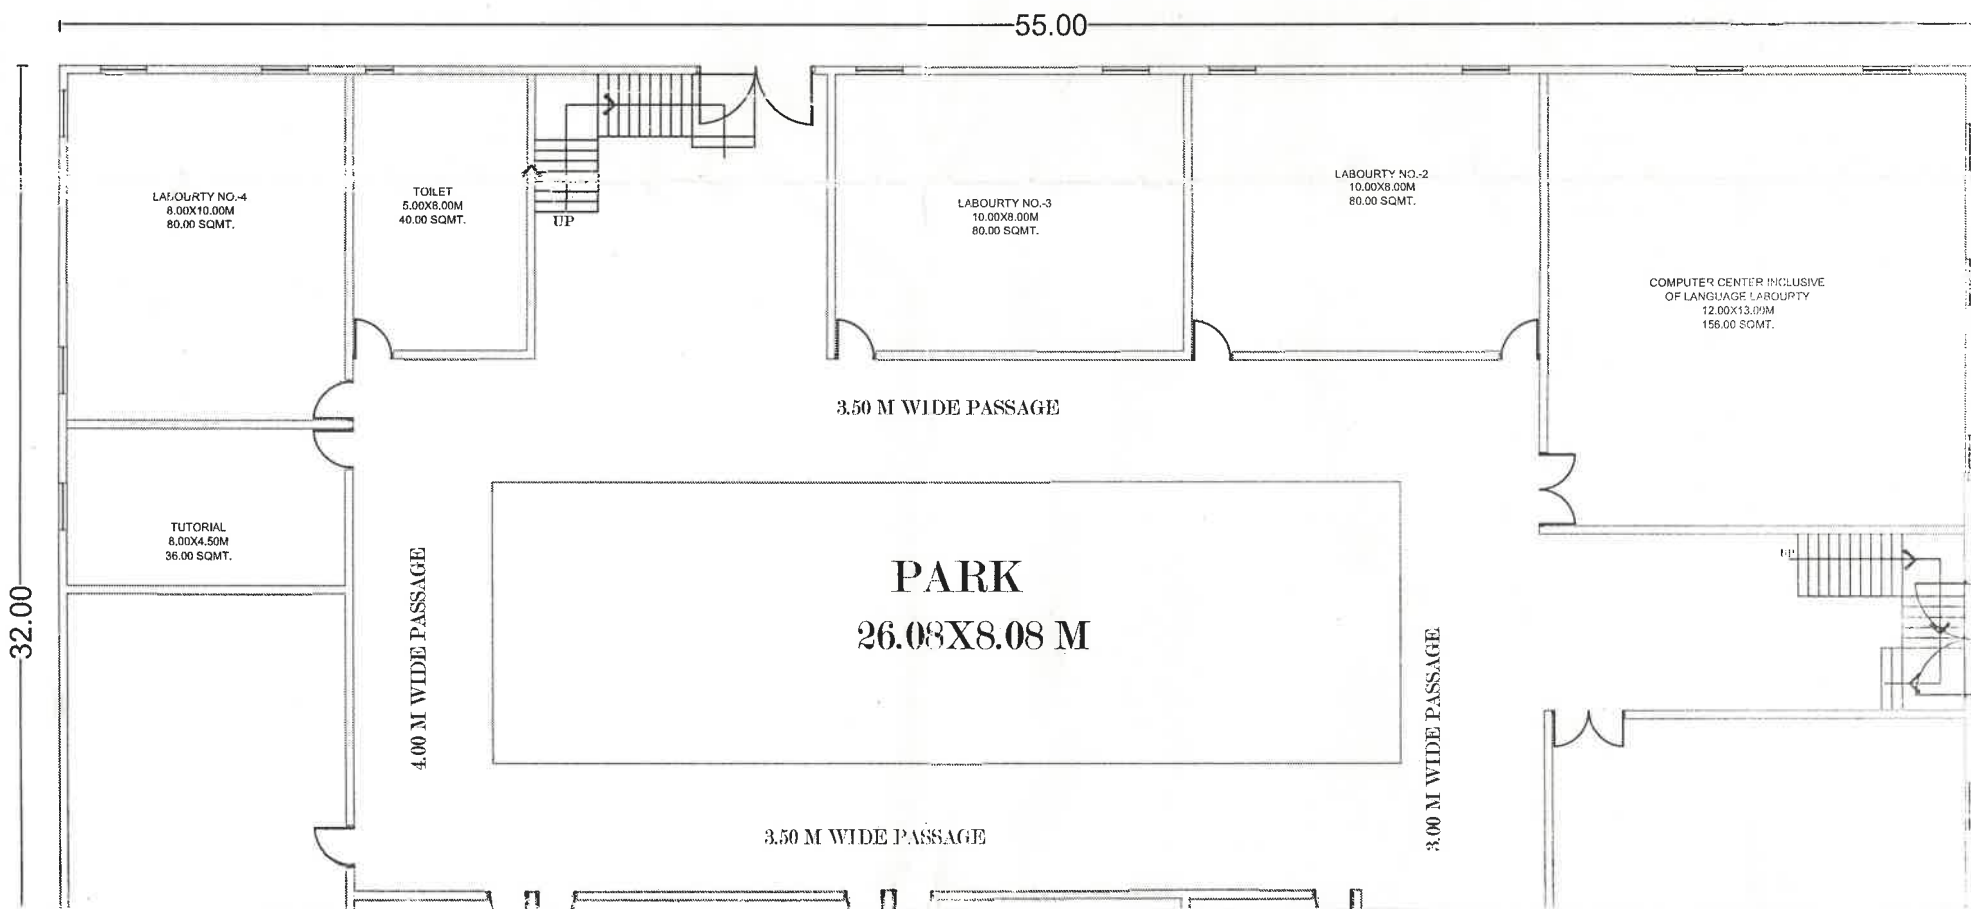

COLLEGE GROUND FLOOR

Er. Pankaj Kr. Yadav
E-2077 (MCD Approved)
303, ISC Plot No. 2, DDA Market
Villar Delhi-110092

जिला पंचायत मुजफ्फरनगर
अध्यक्ष
जिला पंचायत मुजफ्फरनगर

जिला पंचायत मुजफ्फरनगर
अध्यक्ष

“स्वीकृत”
यह मानचित्र भूमि सम्बन्धी विवाद
में मान्य नहीं होगा।
जिला पंचायत मुजफ्फरनगर

OWNER SIGNATURE - For Mariam Education Society Secretary	ARCHITECT SIGNATURE Er. Pankaj Kr. Yadav E-2077 (MCD Approved) 303, ISC Plot No. 2, DDA Market Villar Delhi-110092 Chairman	TOTAL BUILDING AREA = 1760.00 SQMT. EXISTING COVD. AREA AT GROUND FLOOR = 1549.28 SQMT. EXISTING COVD. AREA AT FIRST FLOOR = 1549.28 SQMT. TOTAL COVD. AREA = 3098.56 SQMT. OPEN AREA = 210.73 SQMT.	EXISTING & PROPOSED BUILDING PLAN FOR AMAN COLLEGE OF PHARMACY AT BUDHANNA MUZAFFARNAGAR ROAD, VILLAGE TAWLI, DISTT- MUZAFFARNAGAR (U.P.)
---	---	--	---