




FIRST FLOOR PLAN
(SCALE :-1=100)

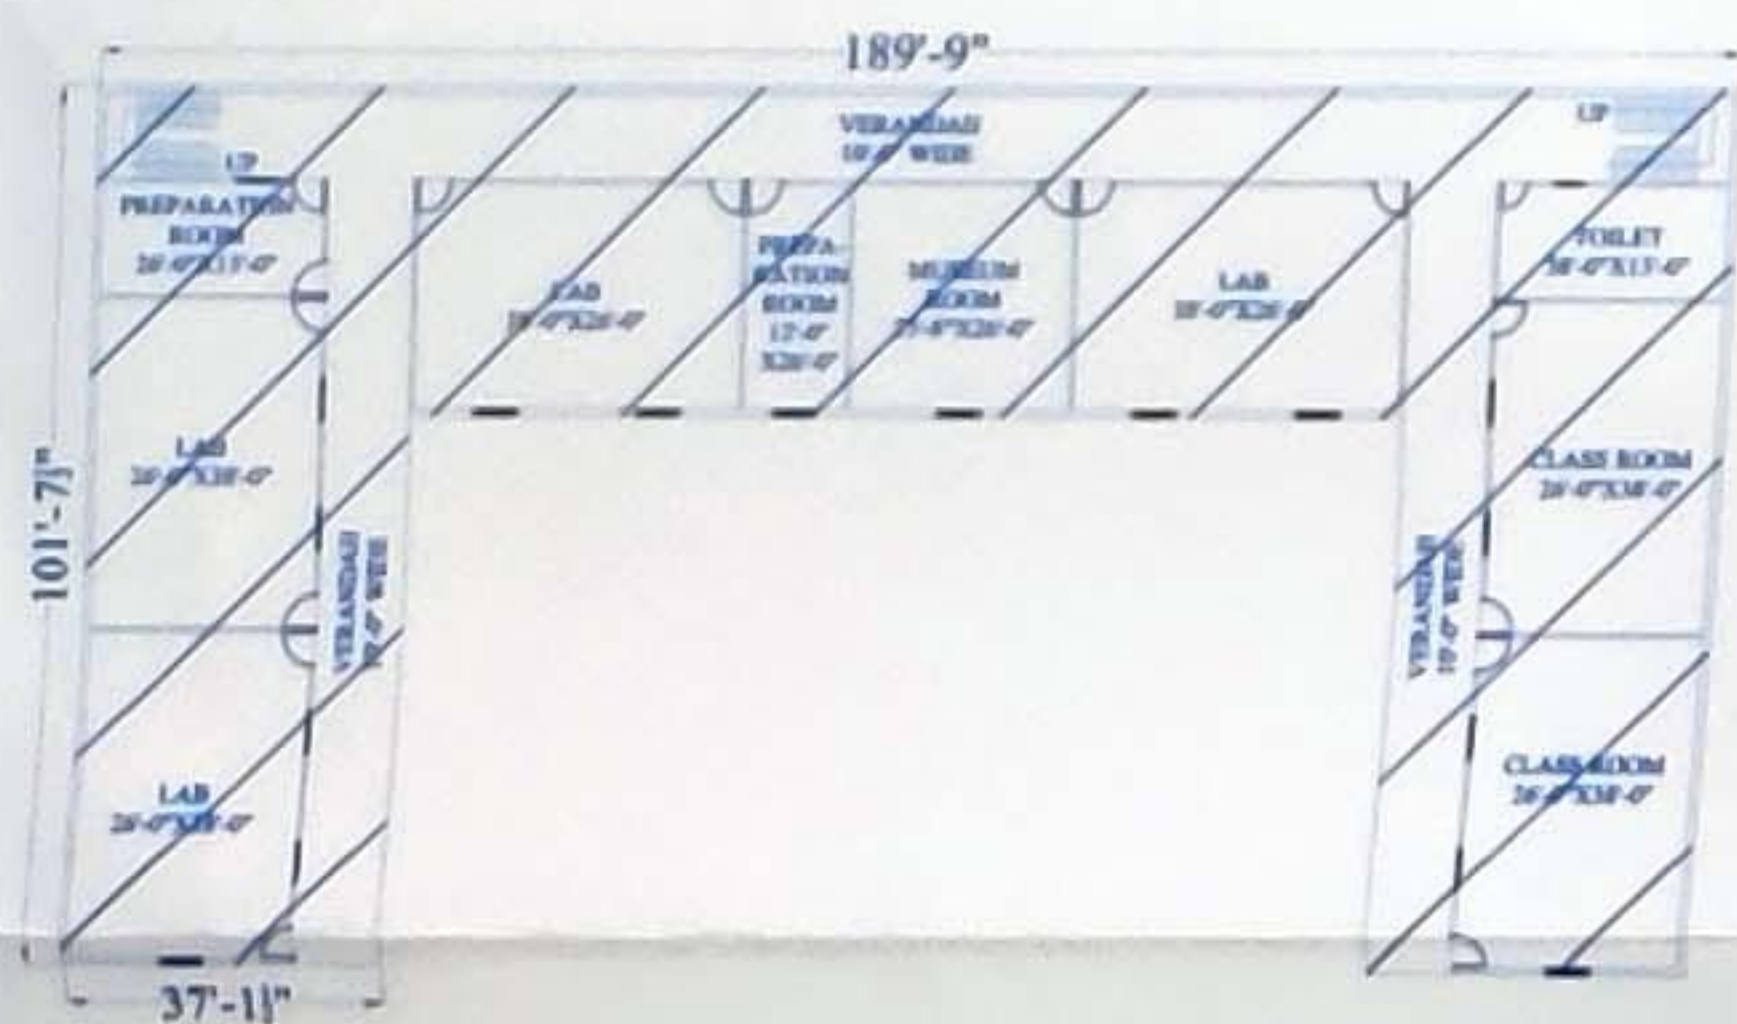


GROUND FLOOR PLAN
(SCALE :-1=100)



GROUND FLOOR PLAN
(SCALE :-1=100)

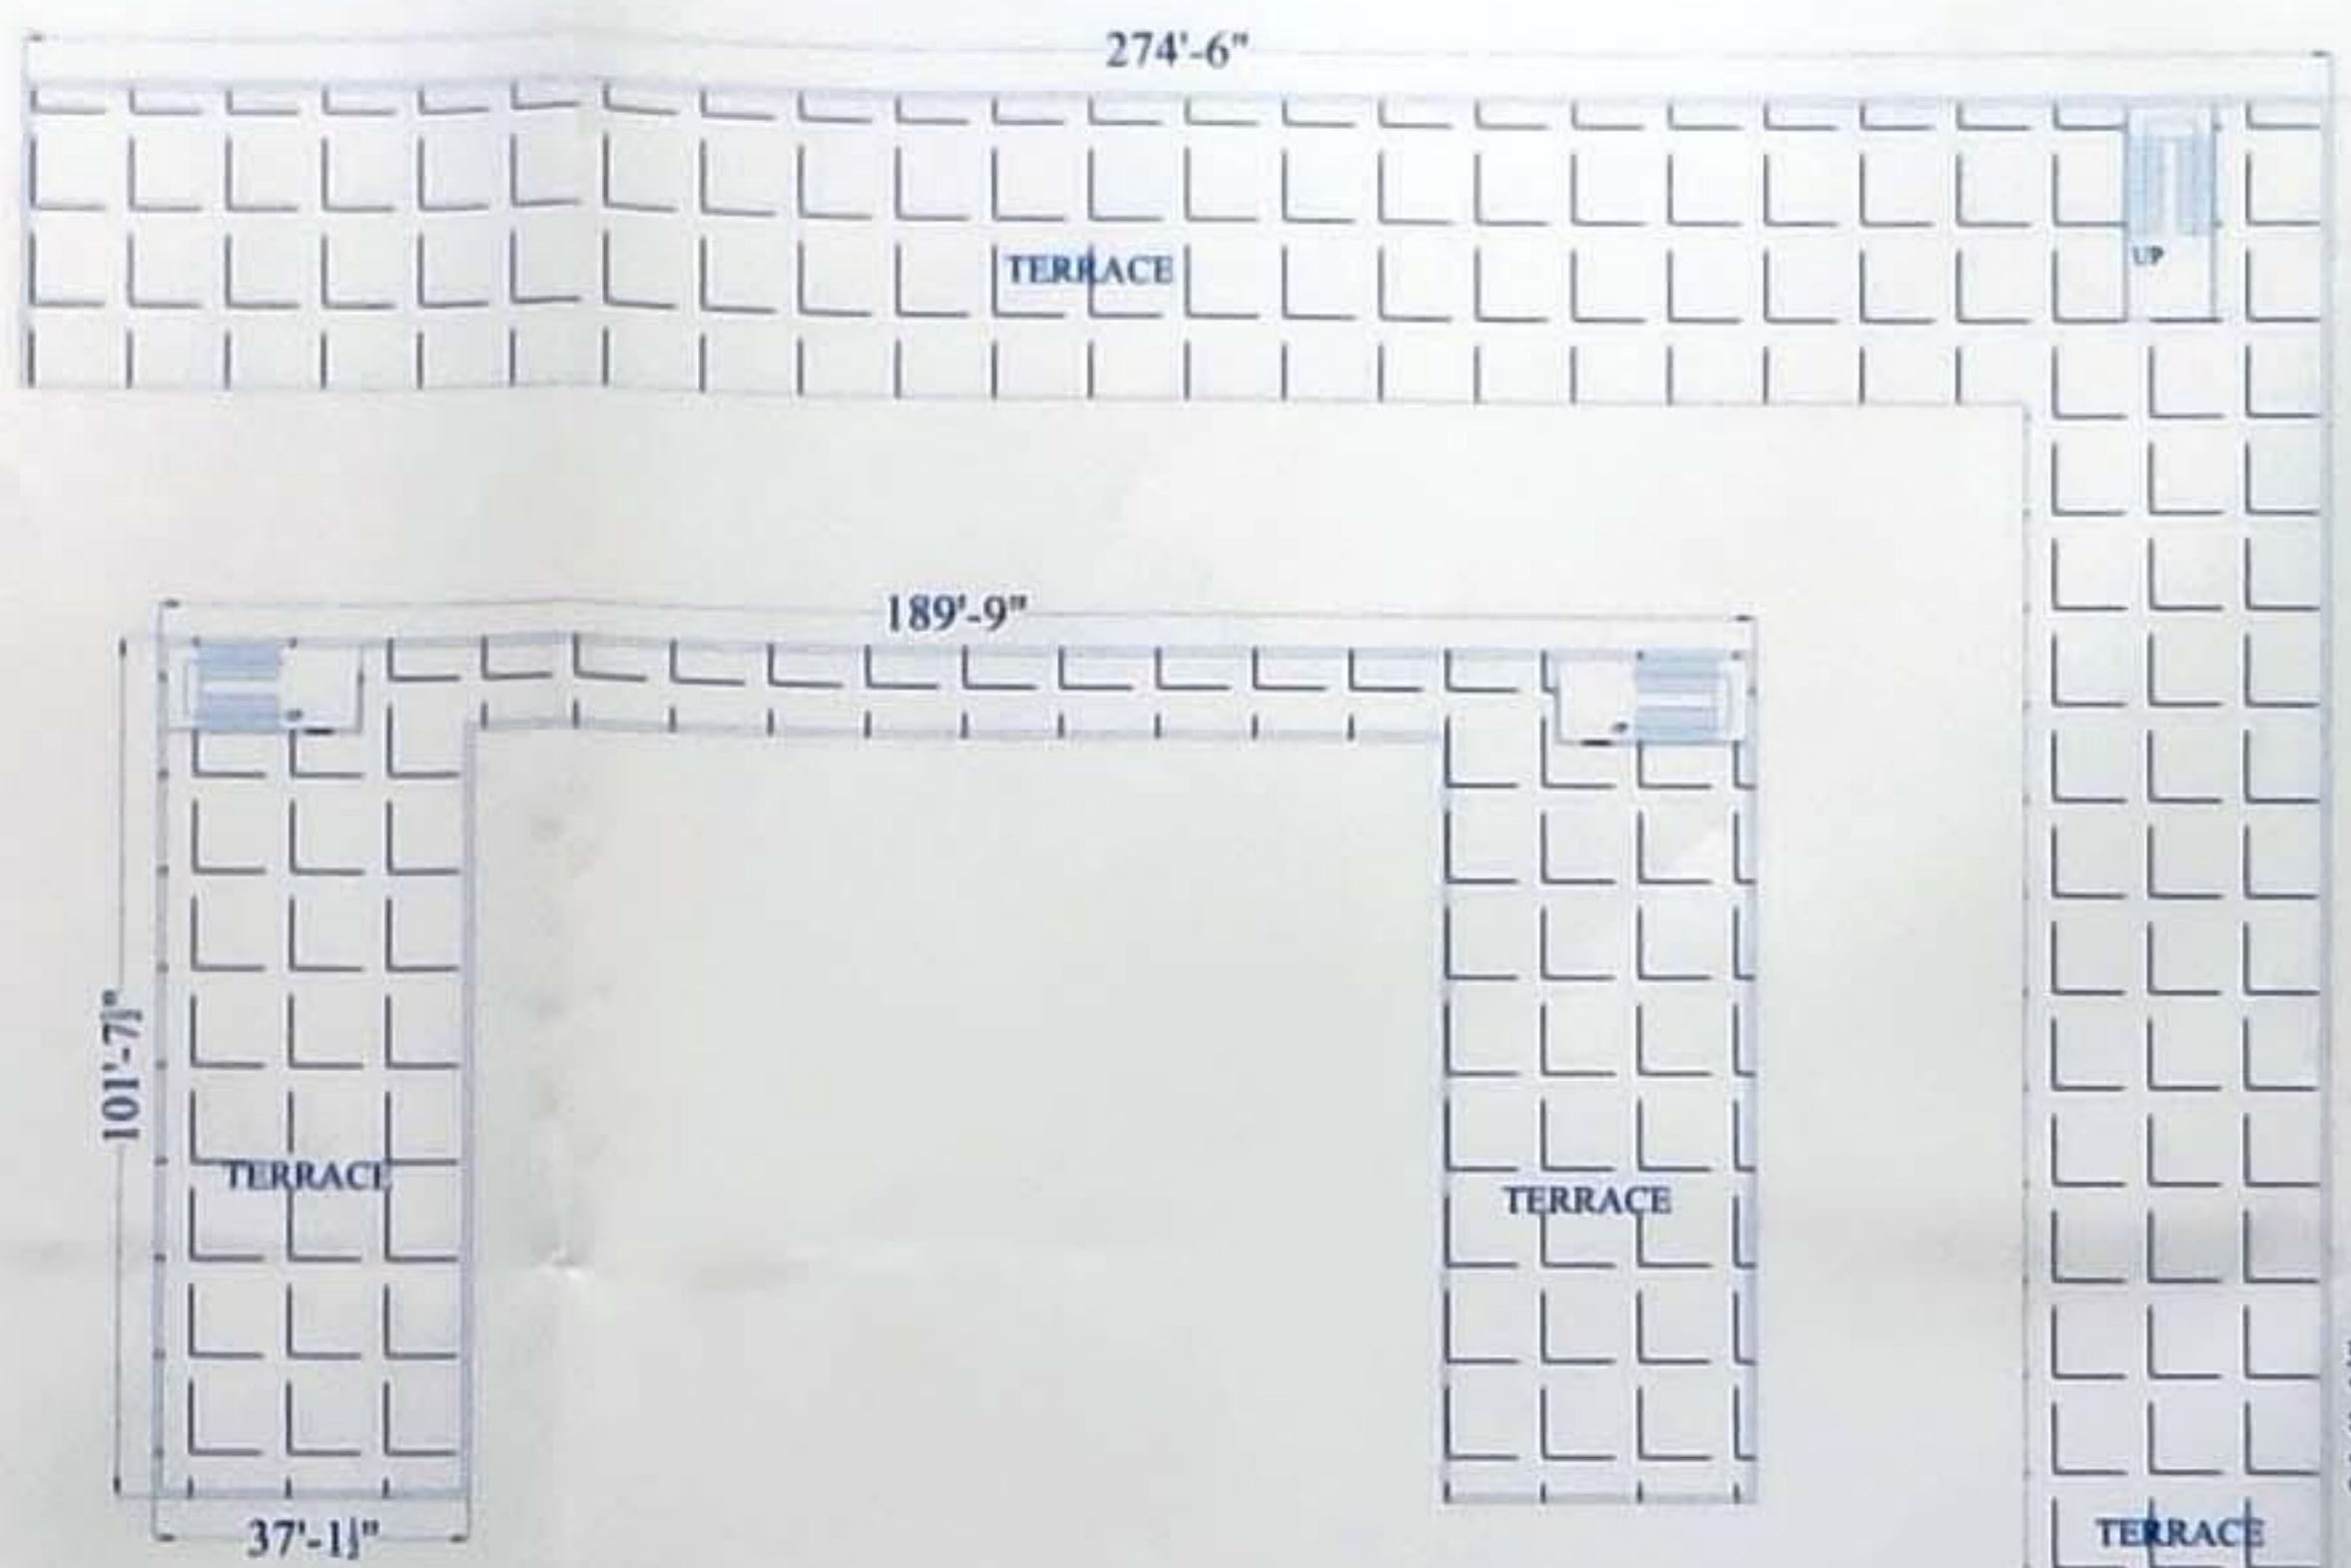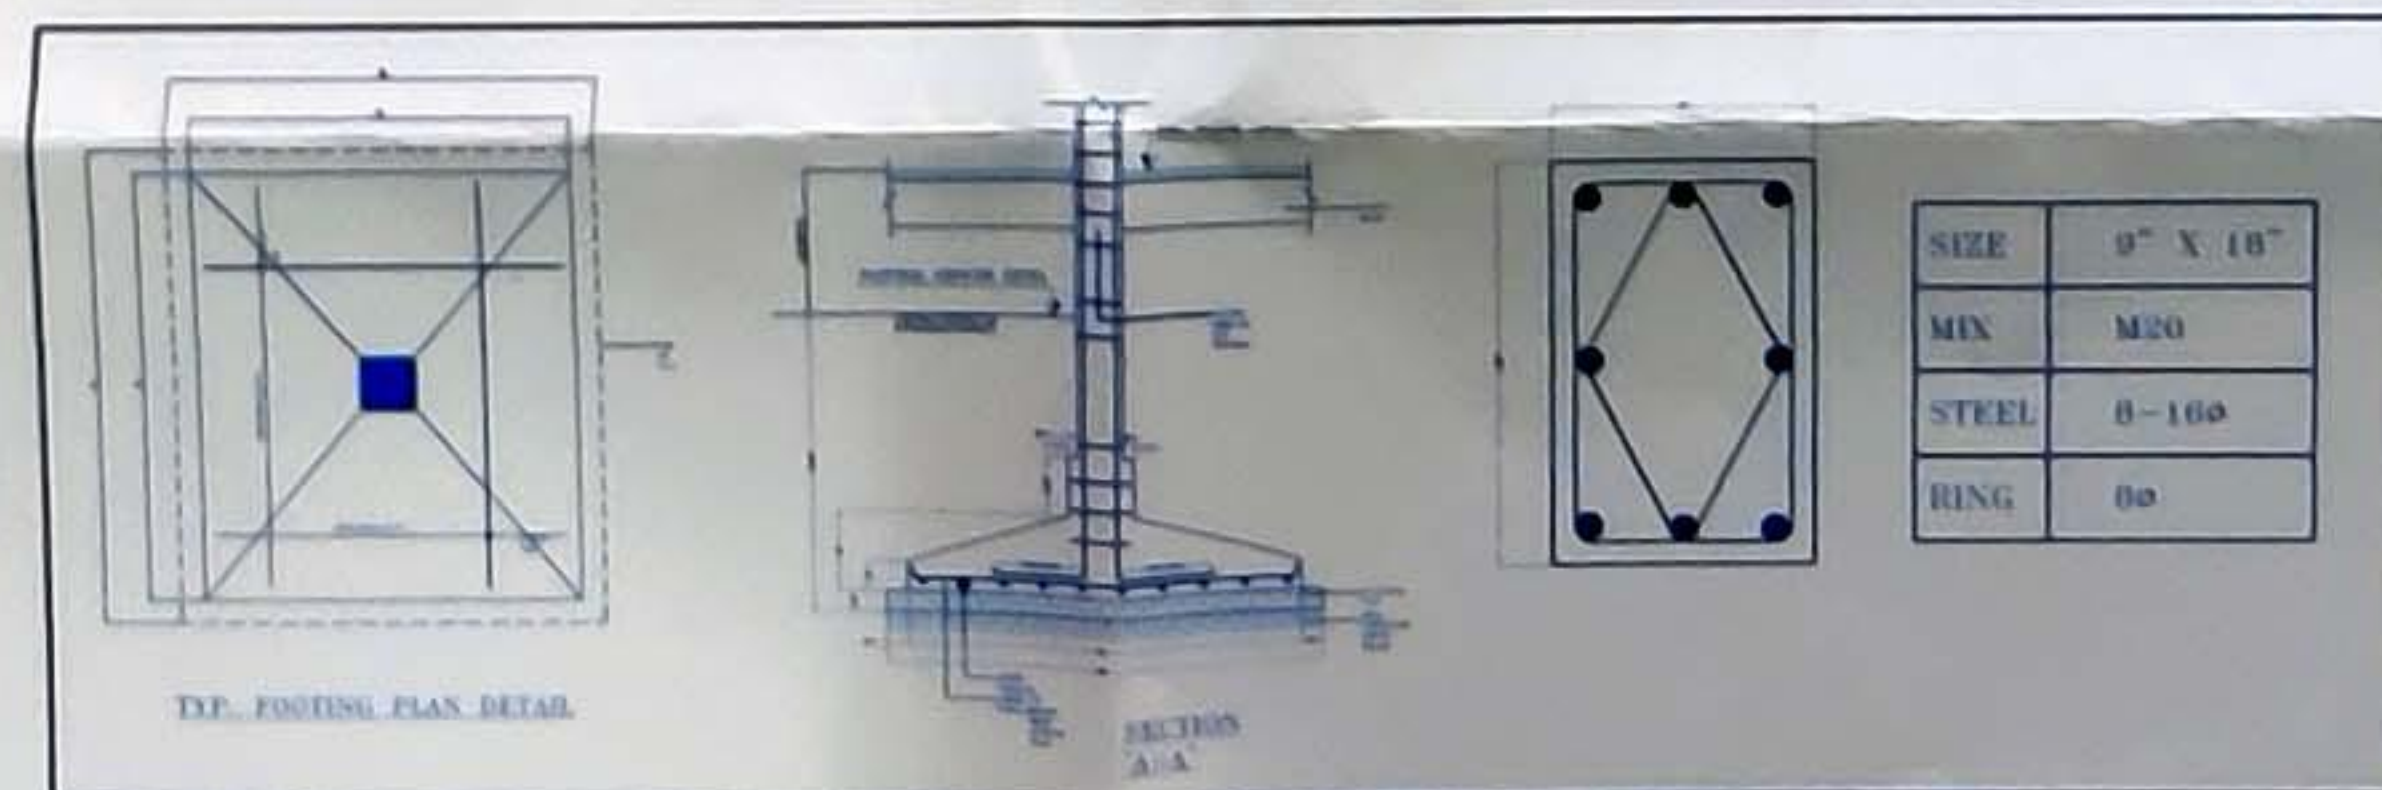


TERRACE FLOOR PLAN
(SCALE :-1=100)

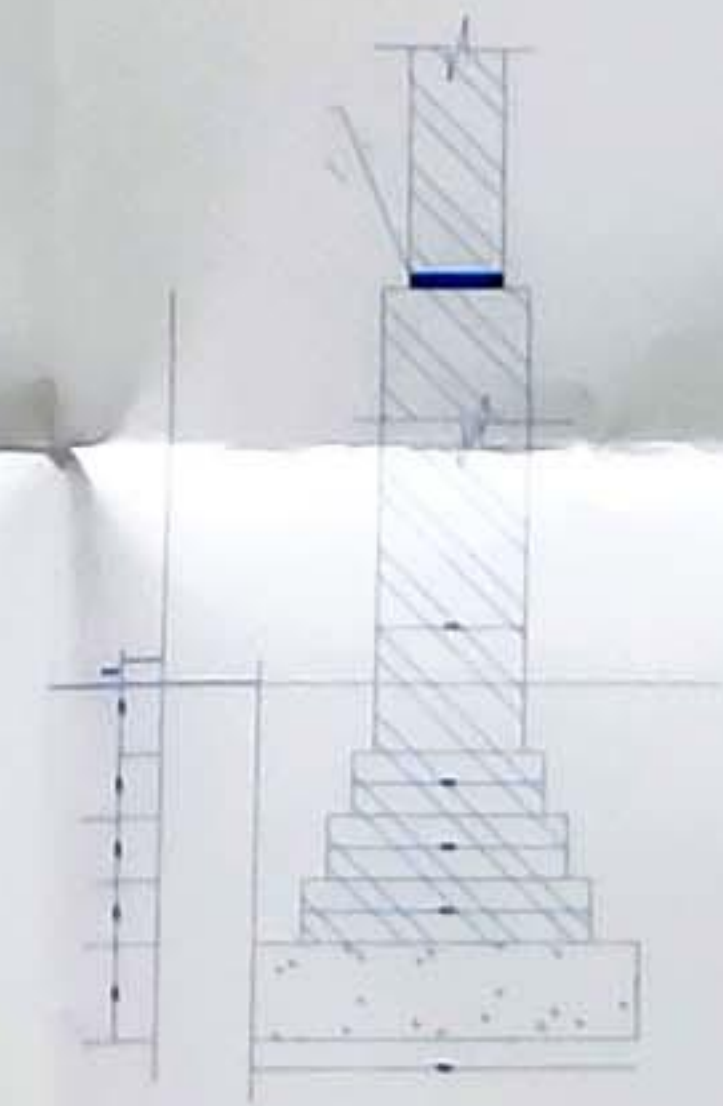


FOUNDATION DETAIL
(N.T.S.)

स्वीकृति आदेश
मानविकी विभाग, भवन विभाग, मानविकी से 14/11/25 दिनांक
10/11/25 को स्वीकृति दी जा रही है। मानविकी विभाग, भवन विभाग
द्वारा एच. 2 के तहत भवन संरचना के लिए गीला चोटी
डिजाइन स्वीकृति के लिए स्वीकृति के स्वीकृति पत्र पर
दी जाएगी।

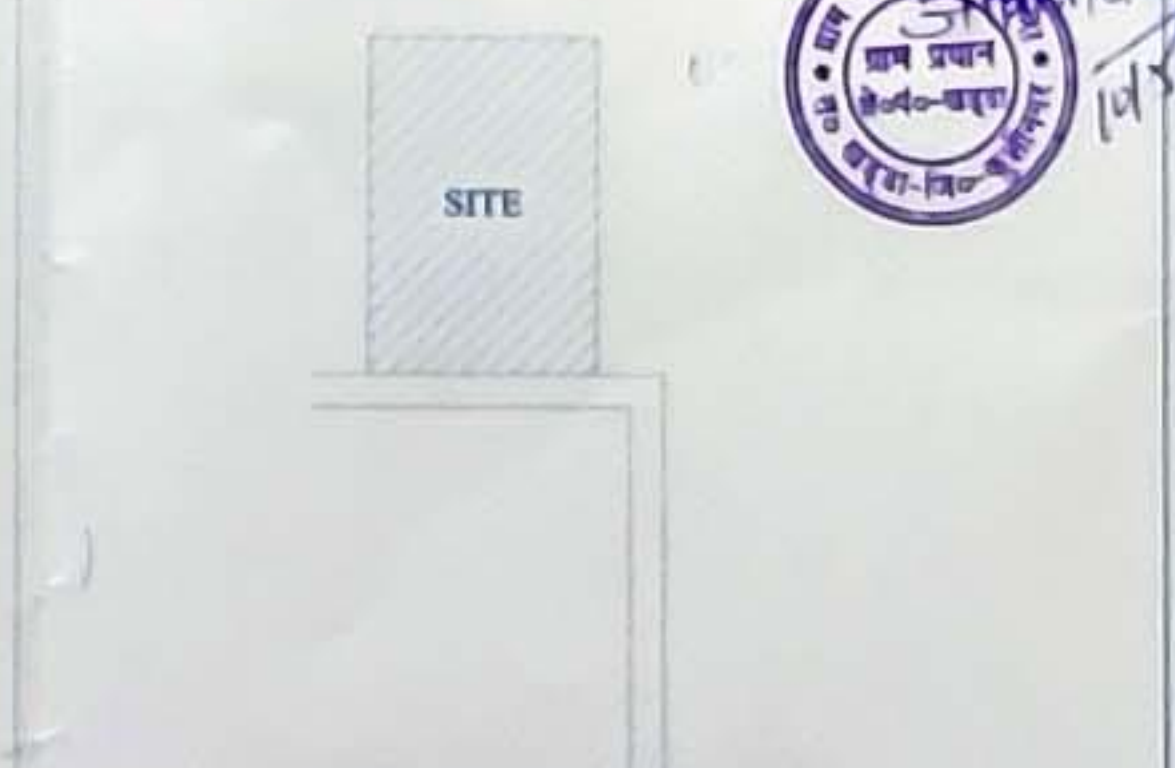

KEY PLAN
(SCALE :-1=100)

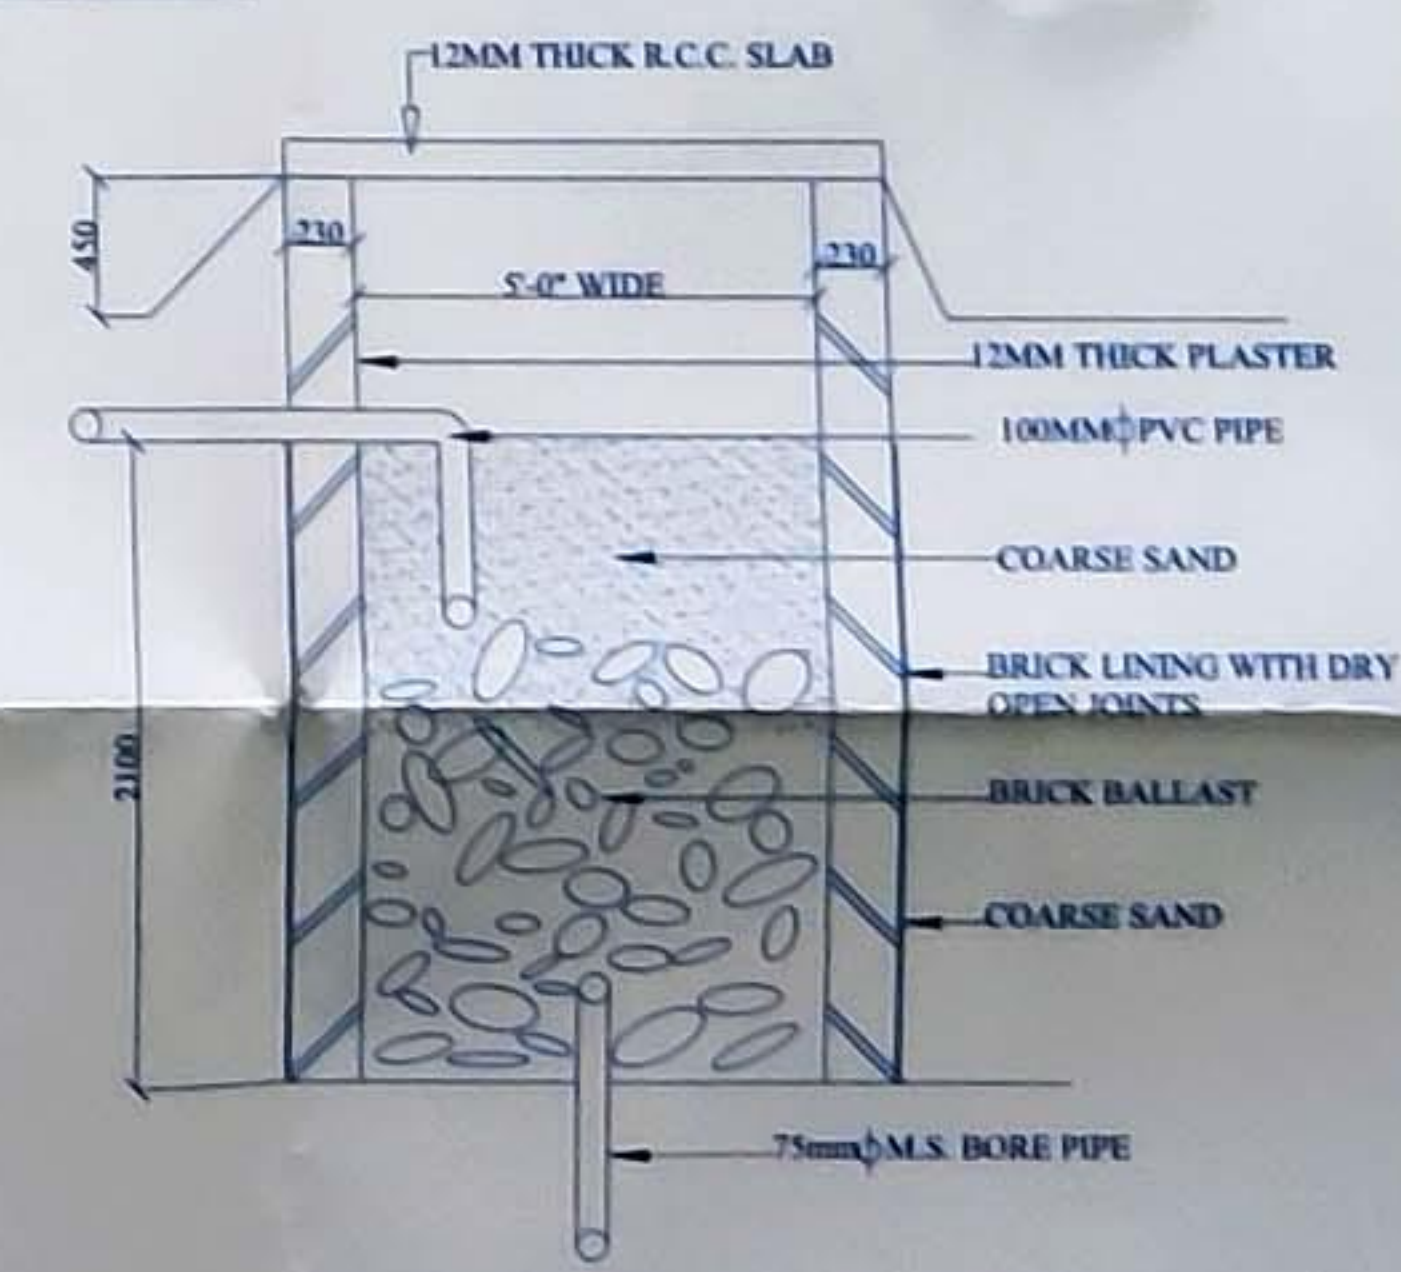

SECTION OF S.F. FOR R.C.P.
(SCALE :-N.T.S.)

BUILDING PLAN FOR
SARASWATI DEVI MAHAVIDAYLAYA
AT:- KHADDA BAZAR KUSHINAGAR (U.P.)

ALL DIMENSIONS ARE IN METER:

TOTAL PLOT AREA	SQ.FT.
COVERED AREA ON G.F.	108900.00
COVERED AREA ON F.F.	31879.28
MUMTY AREA	31879.28
OPEN AREA	1055.00
TOTAL COVERED AREA	77020.72
F.A.R.	64813.56
	0.42

GROUND COVERAGE	29.27%
-----------------	--------

BUILDING PLAN FOR D. PHARM COURSE	
--------------------------------------	--

SCHEDULE OF OPENING'S:-	SQ.M.
-------------------------	-------

D/W	DOOR/WINDOW	1.50X2.10
D	DOOR	1.05X2.10
D1	DOOR	0.90X2.10
D2	DOOR	0.75X2.10
W	WINDOW	1.80X1.20
W1	WINDOW	1.50X1.20
Wk	WINDOW/KITCHEN	1.20X0.90
V	VENTILATOR	0.90X0.45

SCALE:- 1=25,100,200		STAIR DETAIL:- TREAD:-0.250 RISER:-0.175 STEPS:-1.0 WIDE
-------------------------	--	---

OWNER:-

ENGINEER:-

Er. Aditya Kumar Singh
AM1997060/31012022