EXISTING BUILDING PLAN OF GAUTAM BUDDH COLLEGE OF PHARMECY SITE AT- SAHIYAPUR, RAMPUR MAJHILA DISTT. KANNAUJ

GATANO- 2919 GH. (2.104 HECT).

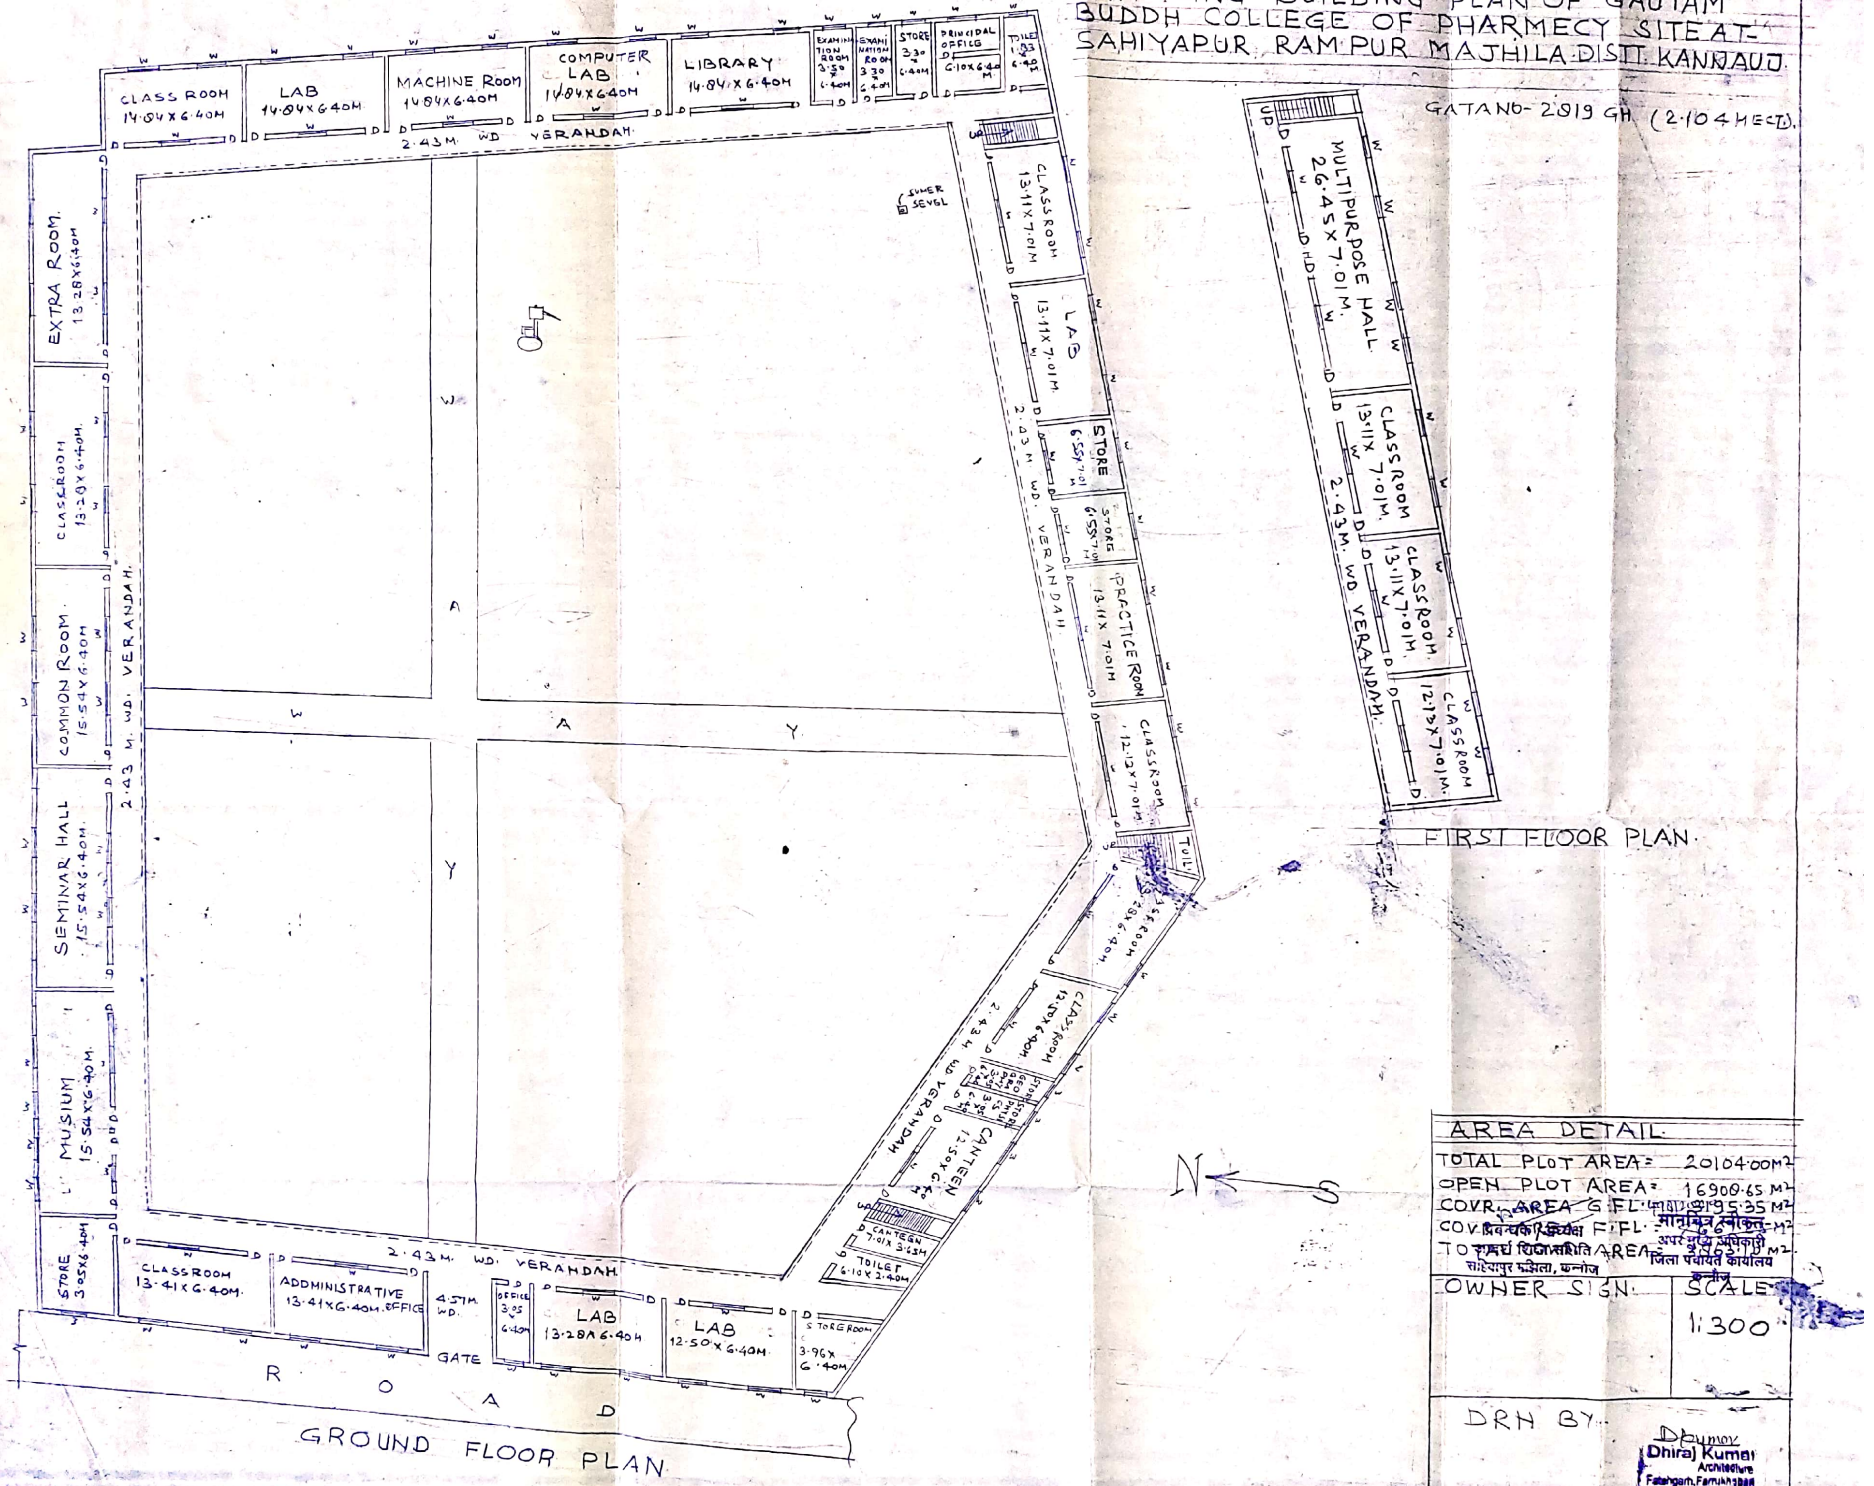

GROUND FLOOR PLAN

FIRST FLOOR PLAN.

AREA DETAIL

TOTAL PLOT AREA = 20104.00M²
OPEN PLOT AREA = 16900.65 M²
COVR. AREA G.FL. = 3195.35 M²
COVR. AREA F.FL. = 6 M²
TOTAL BUILT UP AREA = 3203.17 M²

OWNER SIGN.	SCALE
	1:300

DRN BY..

Dhiraj Kumar
Architecture
Fatehgarh, Farrukhabad
Mob No- 9455751988

मानचित्र स्वीकृत
अपर मुख्य अधिकारी
जिला पंचायत कार्यालय
कन्नौज
साहियापुर मझिला, कन्नौज
प्रवर्तक/स्वामी

Scanned with OKEN Scanner