
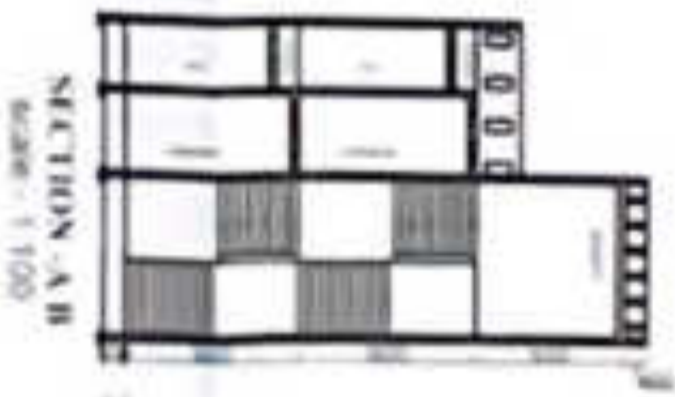
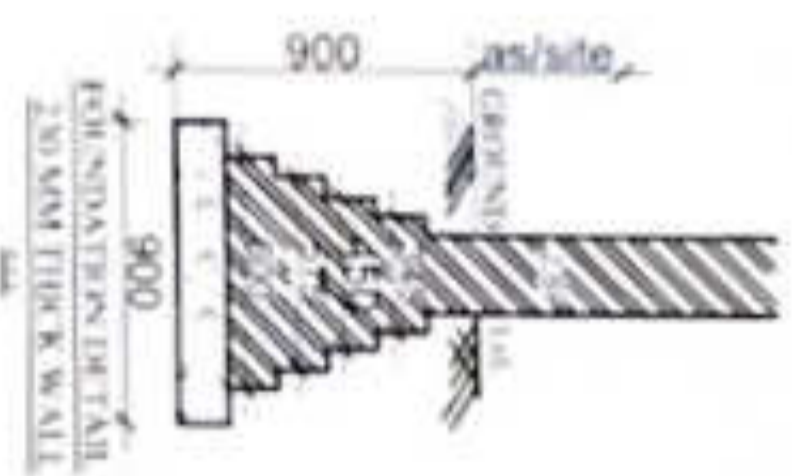
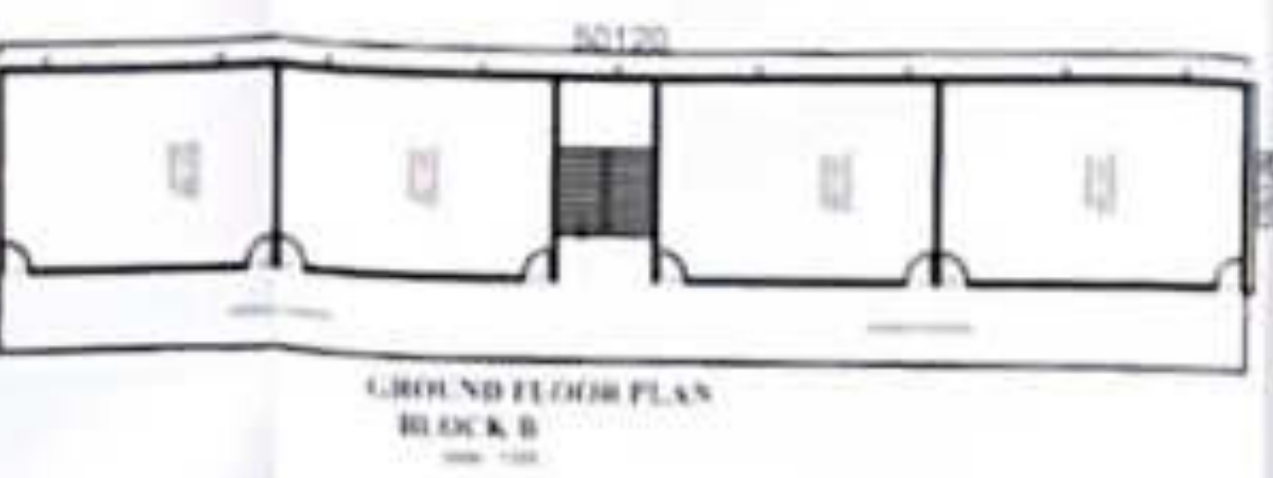
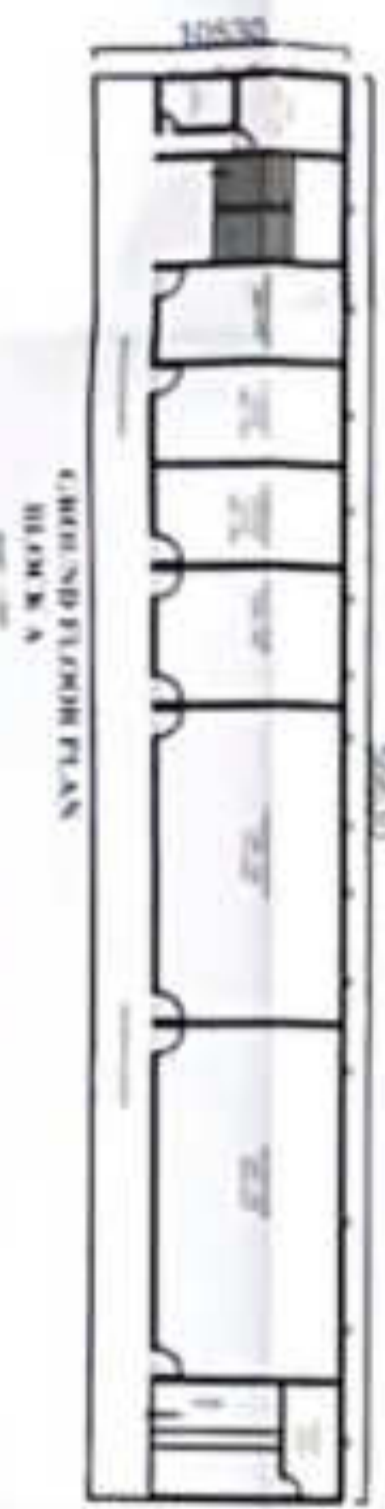
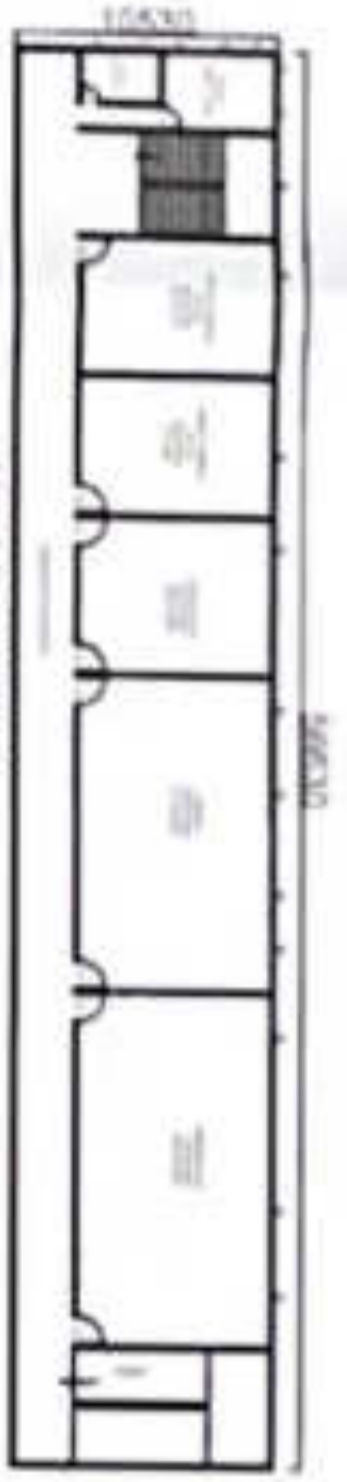
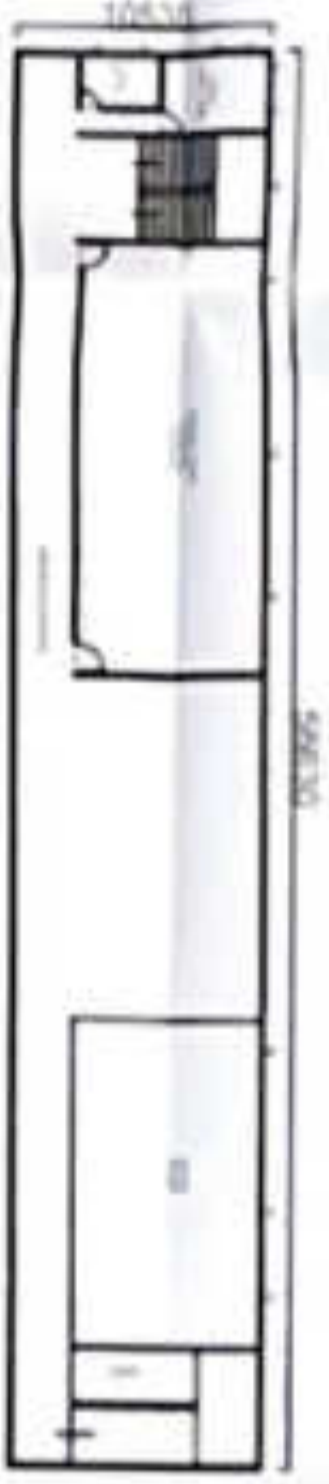
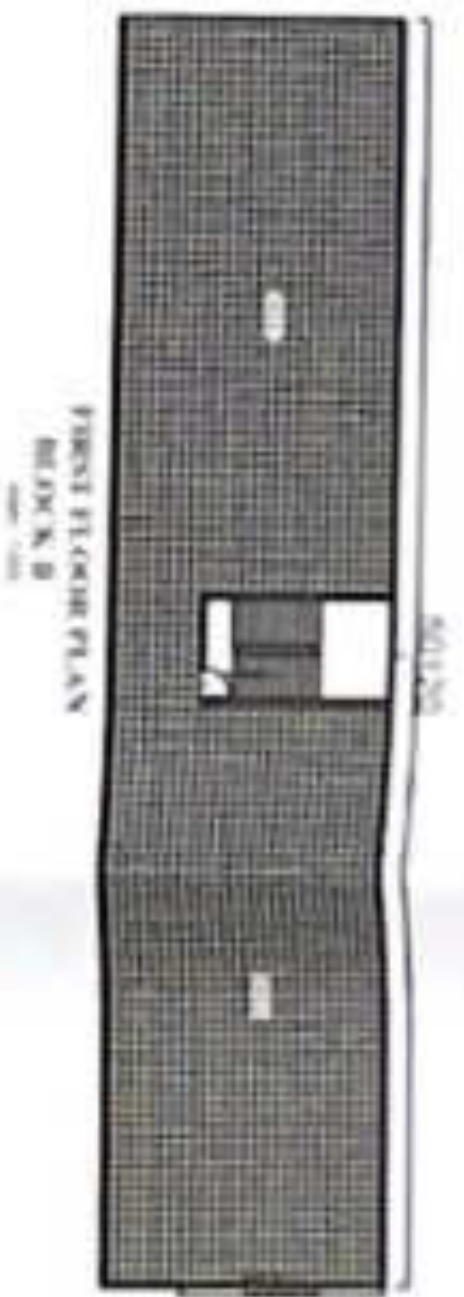
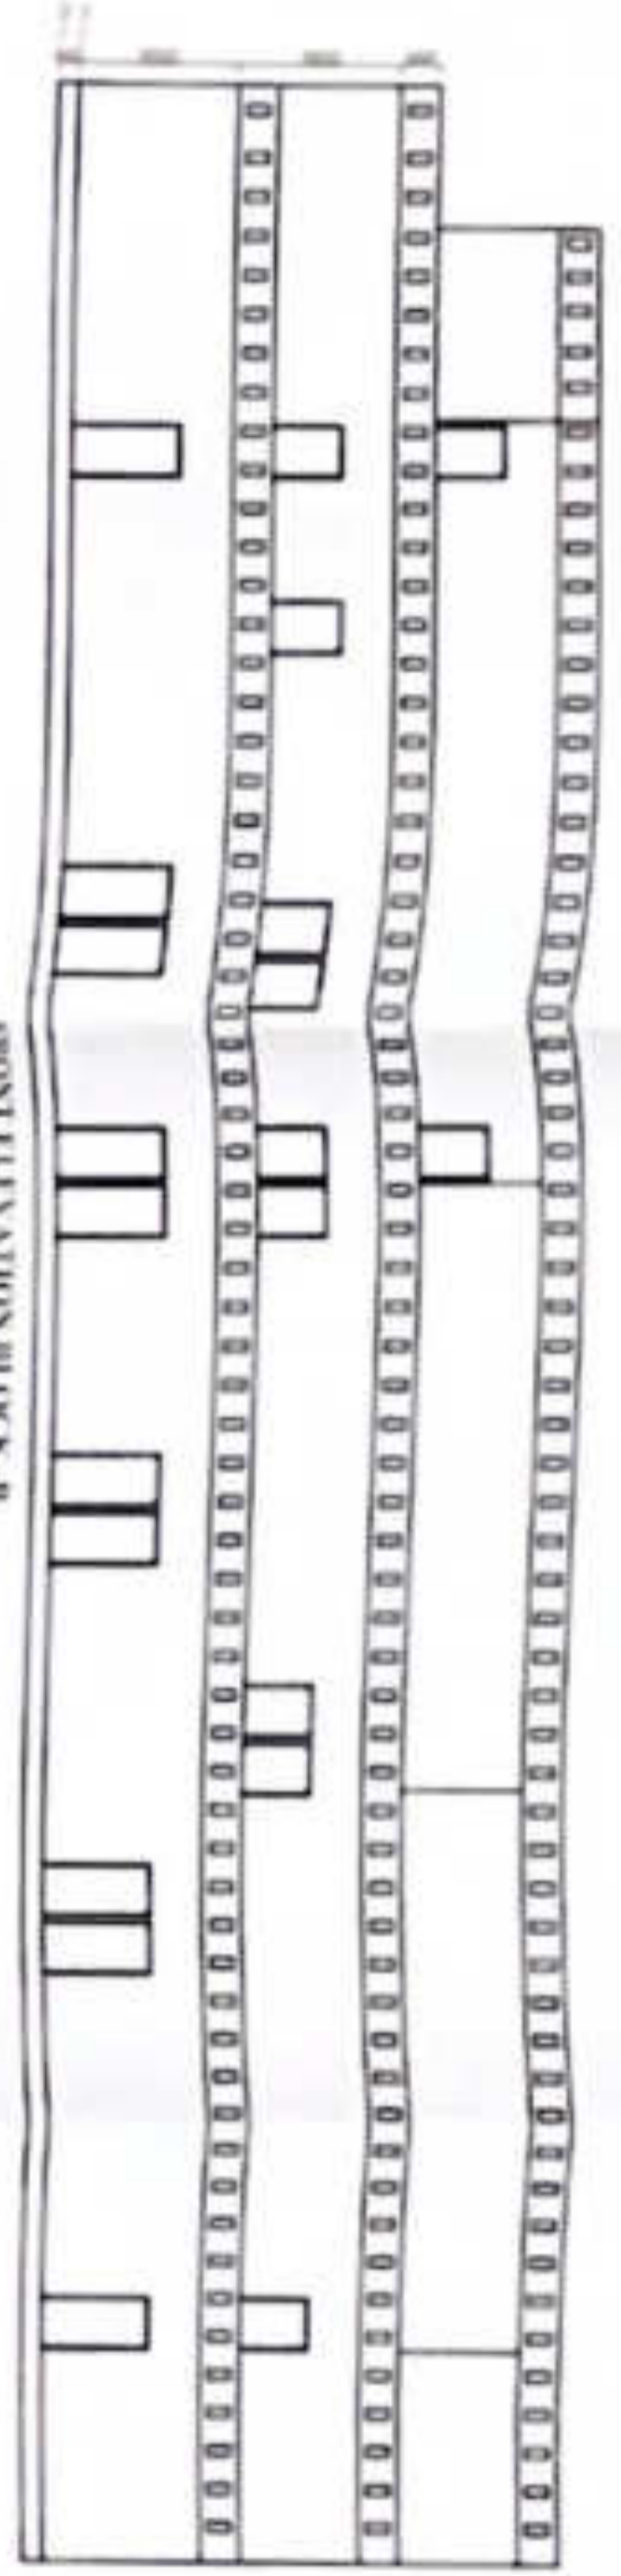


**EXISTING BUILDING OF TAPSHALI  
COLLEGE OF MEDICAL SCIENCES  
VILL & POST BILSARAIYA DIST.  
AYODHYA GATA NO. 3698 MH (2014)**

**AREA STATEMENT**

PLOT AREA	= 8100.00 SQ. M
COVID AREA ON G F (BLOCK A+B)	= 1158.79 SQ. M
COVID AREA ON F F	= 596.31 SQ. M
COVID AREA ON S F	= 596.31 SQ. M
TOTAL COVID AREA	= 2348.62 SQ. M
MULTI AREA	= 44.84 SQ. M

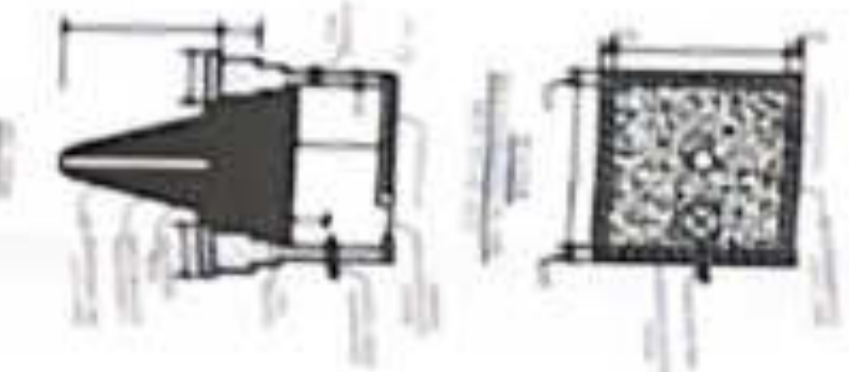

*Handwritten notes in Hindi:*  
 1. 2. 

**AREA DETAILS OF FACULTY**

| S.NO | TYPE OF ROOM       | AREA (SQ. MT.) |
|------|--------------------|----------------|
| 1    | BOARD ROOM         | 20.00 SQ. MT.  |
| 2    | PRINCIPAL OFFICE   | 30.00 SQ. MT.  |
| 3    | FACULTY OFFICE     | 30.00 SQ. MT.  |
| 4    | FACULTY ROOM       | 30.00 SQ. MT.  |
| 5    | MAINTENANCE OFFICE | 30.00 SQ. MT.  |
| 6    | MAINTENANCE OFFICE | 10.00 SQ. MT.  |
| 7    | CENTRAL STORE      | 14.40 SQ. MT.  |
| 8    | CLASS ROOM         | 75.00 SQ. MT.  |
| 9    | TUTORIAL ROOM      | 23.00 SQ. MT.  |
| 10   | LAB ROOM (12/4)    | 15.00 SQ. MT.  |
| 11   | COMPUTER CENTER    | 100.00 SQ. MT. |
| 12   | SEMINAR HALL       | 100.00 SQ. MT. |
| 13   | LIBRARY            | 300.00 SQ. MT. |
| 14   | MACHINE ROOM       | 100.00 SQ. MT. |
| 15   | SHOWER ROOM        | 30.00 SQ. MT.  |
| 16   | BOYS COMMON ROOM   | 75.00 SQ. MT.  |
| 17   | GIRLS COMMON ROOM  | 75.00 SQ. MT.  |
| 18   | HE TOILET          | 10.00 SQ. MT.  |
| 19   | SHE TOILET         | 10.00 SQ. MT.  |

**SCHEDULE OF OPENINGS**

| S.NO | TYPE | WIDTH | SILL LVL | INTEL. LVL |
|------|------|-------|----------|------------|
| 1    | D    | 1200  | 0.00     | 2550       |
| 2    | D1   | 1000  | 0.00     | 2550       |
| 3    | D2   | 750   | 0.00     | 2550       |
| 4    | W    | 2000  | 900      | 2550       |
| 5    | W1   | 1800  | 900      | 2550       |
| 6    | W2   | 1500  | 900      | 2550       |
| 7    | V1   | 900   | 2100     | 2550       |

NOTES:  
ALL DIMENSIONS ARE IN MM

OWNER'S SIGN

ARCHITECT SIGN