CONCEPTUAL DRAWING

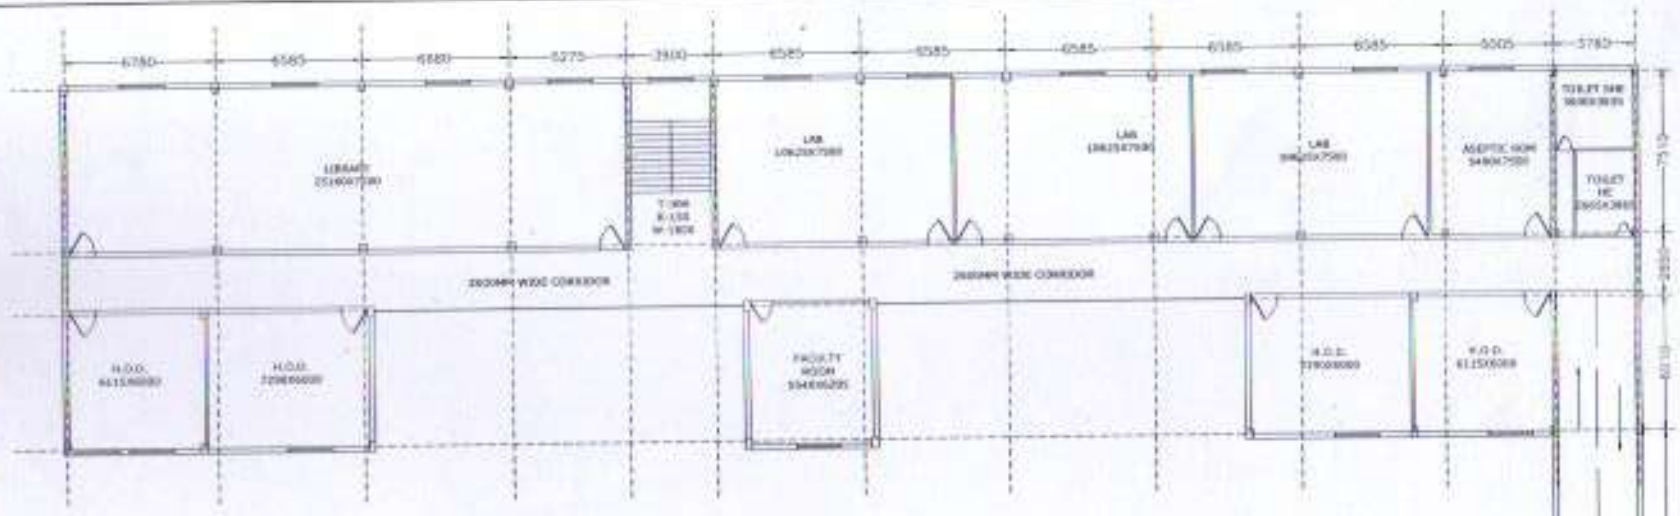

SECOND FLOOR PLAN

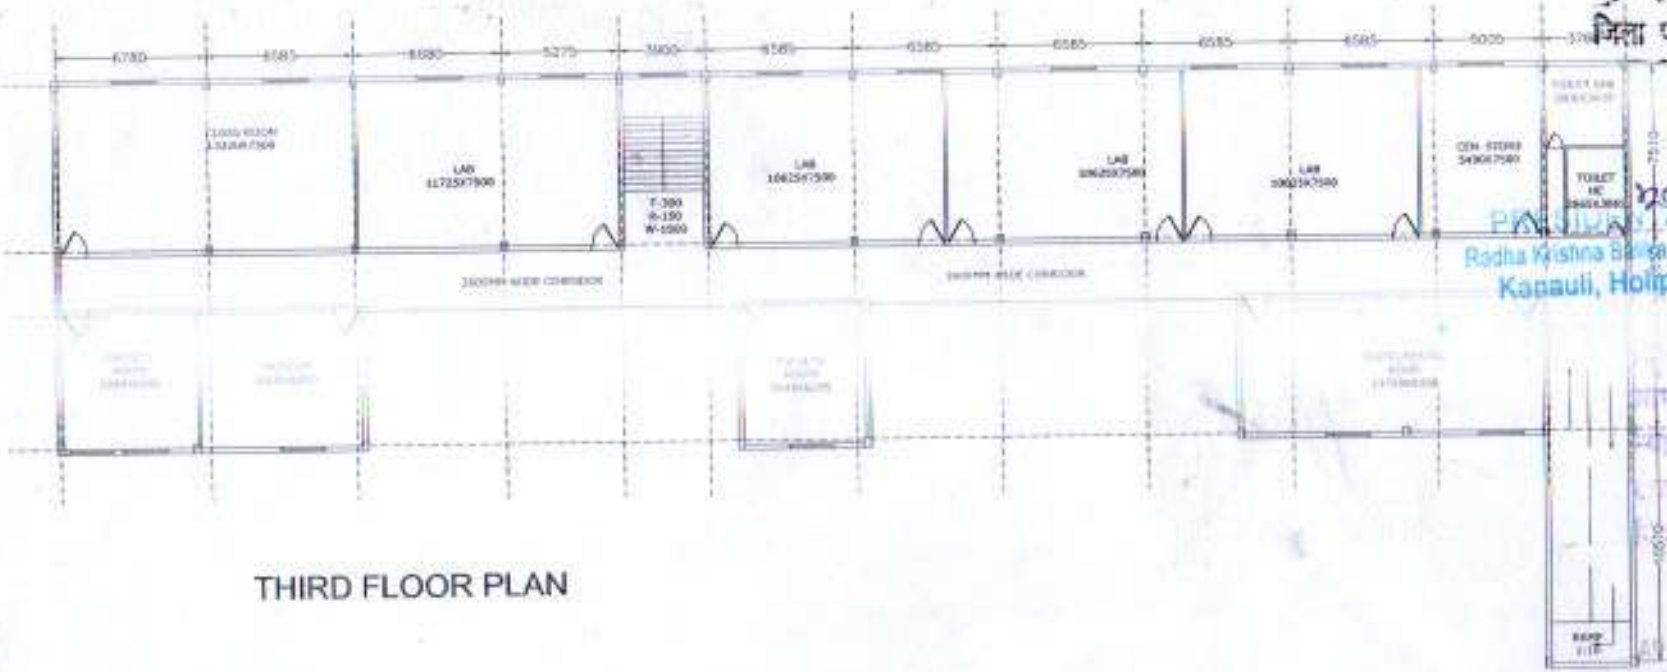

THIRD FLOOR PLAN

SCHEDULE OF OPENINGS

TYPE	SIZE	SILL	LINTEL
D	1500X2400	-	2400
D1	1200X2400	-	2400
D2	750X2400	-	2400
W	1800X1500	900	2400
V	600X600	1800	2400

अपर मुख्य अधिकारी
जिला पंचायत, गाजीपुर (उ०प्र०)

RADHA KRISHNA
COLLEGE OF PHARMACY,
KANAULI, SAIDPUR,
GHAZIPUR

PRESIDENT
Radha Krishna Balika Shikshan
Kanauli, Holipur-Ghazipur

स्थान प्र-शाला
ग्राम सभा-कनौली गाजीपुर
न्याय पंचायत-दादा
ब्लॉक पंचायत-देवकली
जिला गाजीपुर

SIGN OF LAND LORD

SIGN OF ARCHITECT

AR. SAKET PRAVESH SHUKLA