




TERRACE FLOOR PLAN

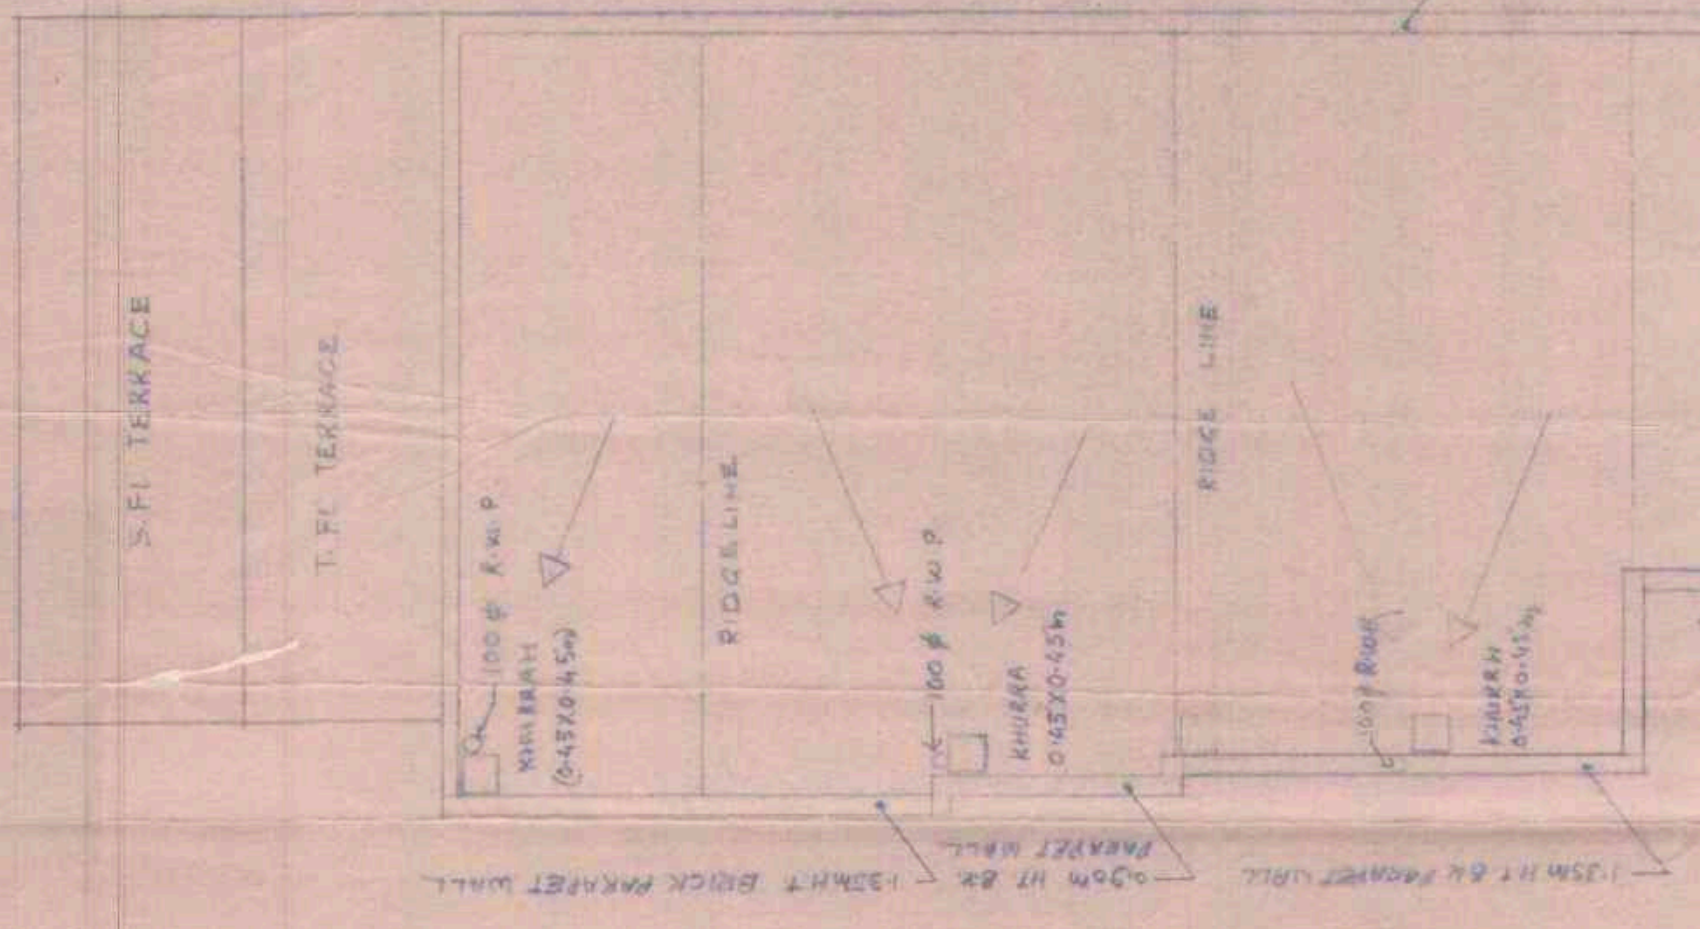


S.F.F. TERRACE
T.F.F. TERRACE

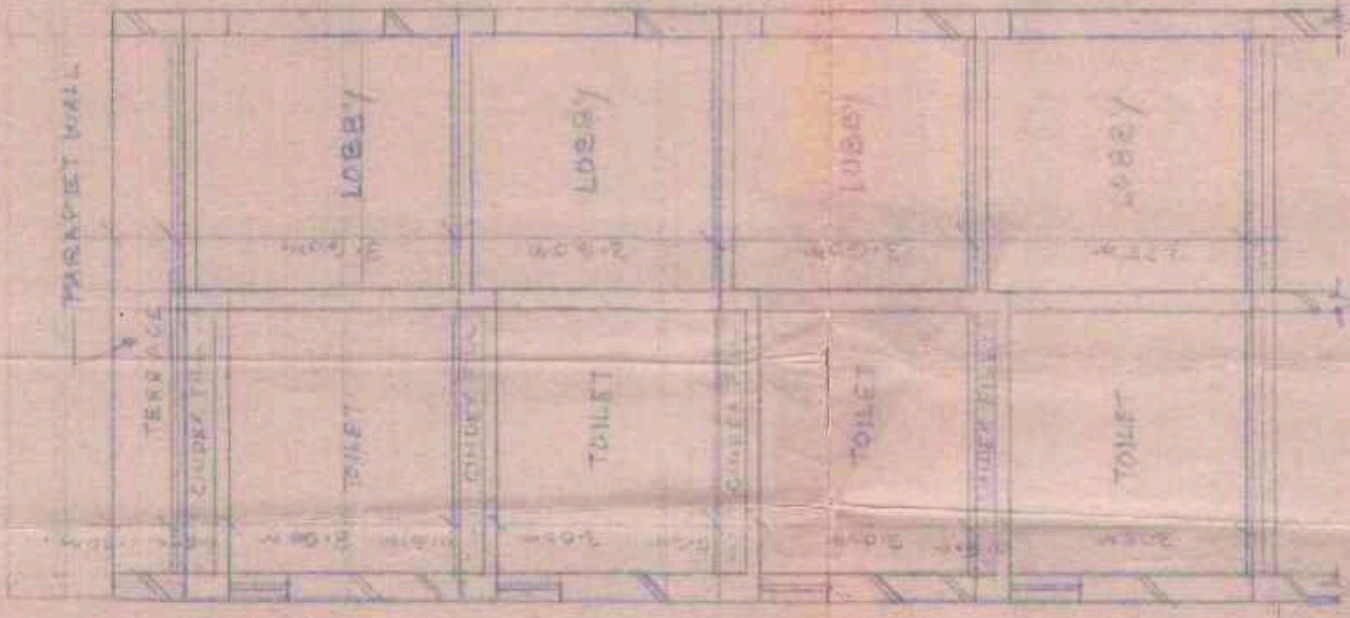


SECTION A-A

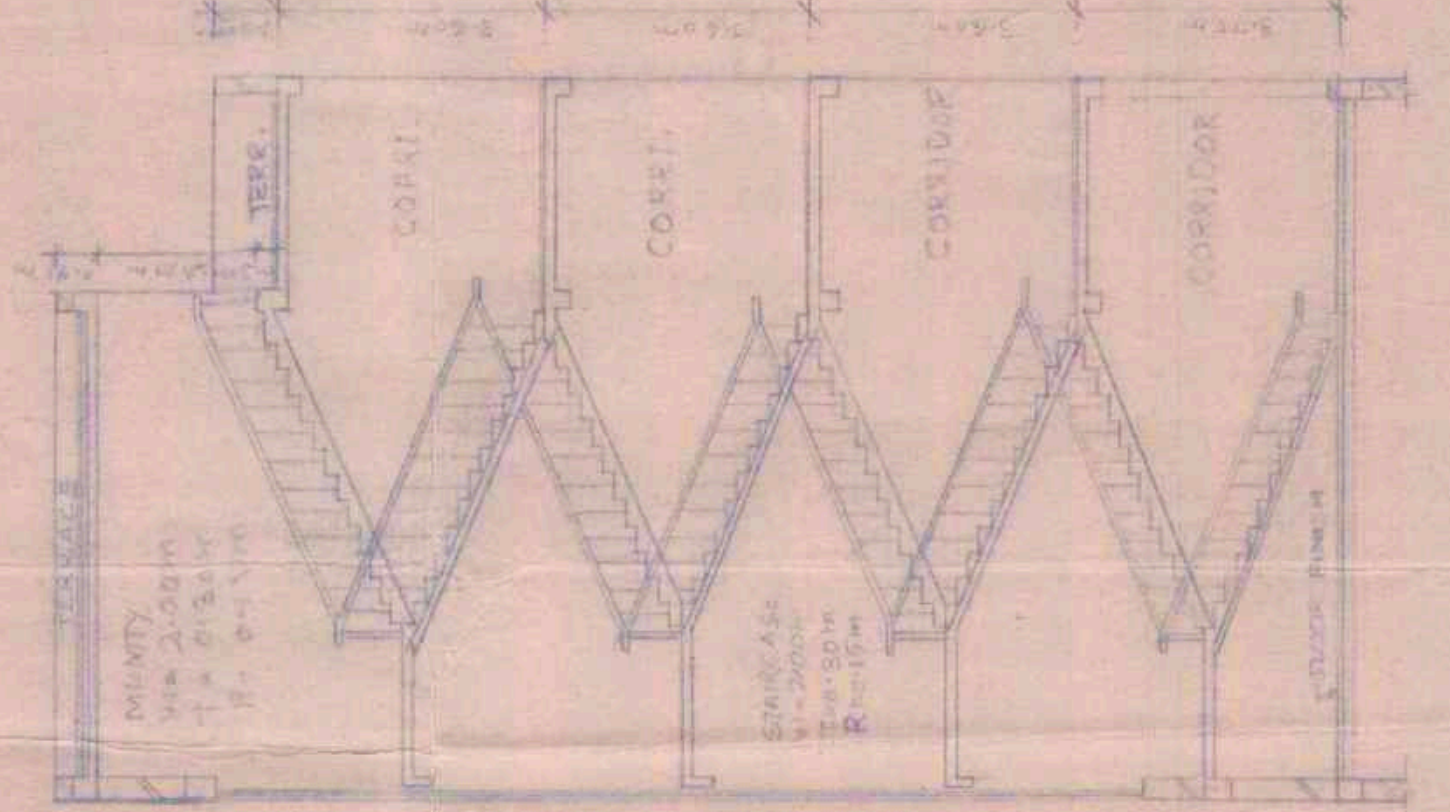

SECTION B-B

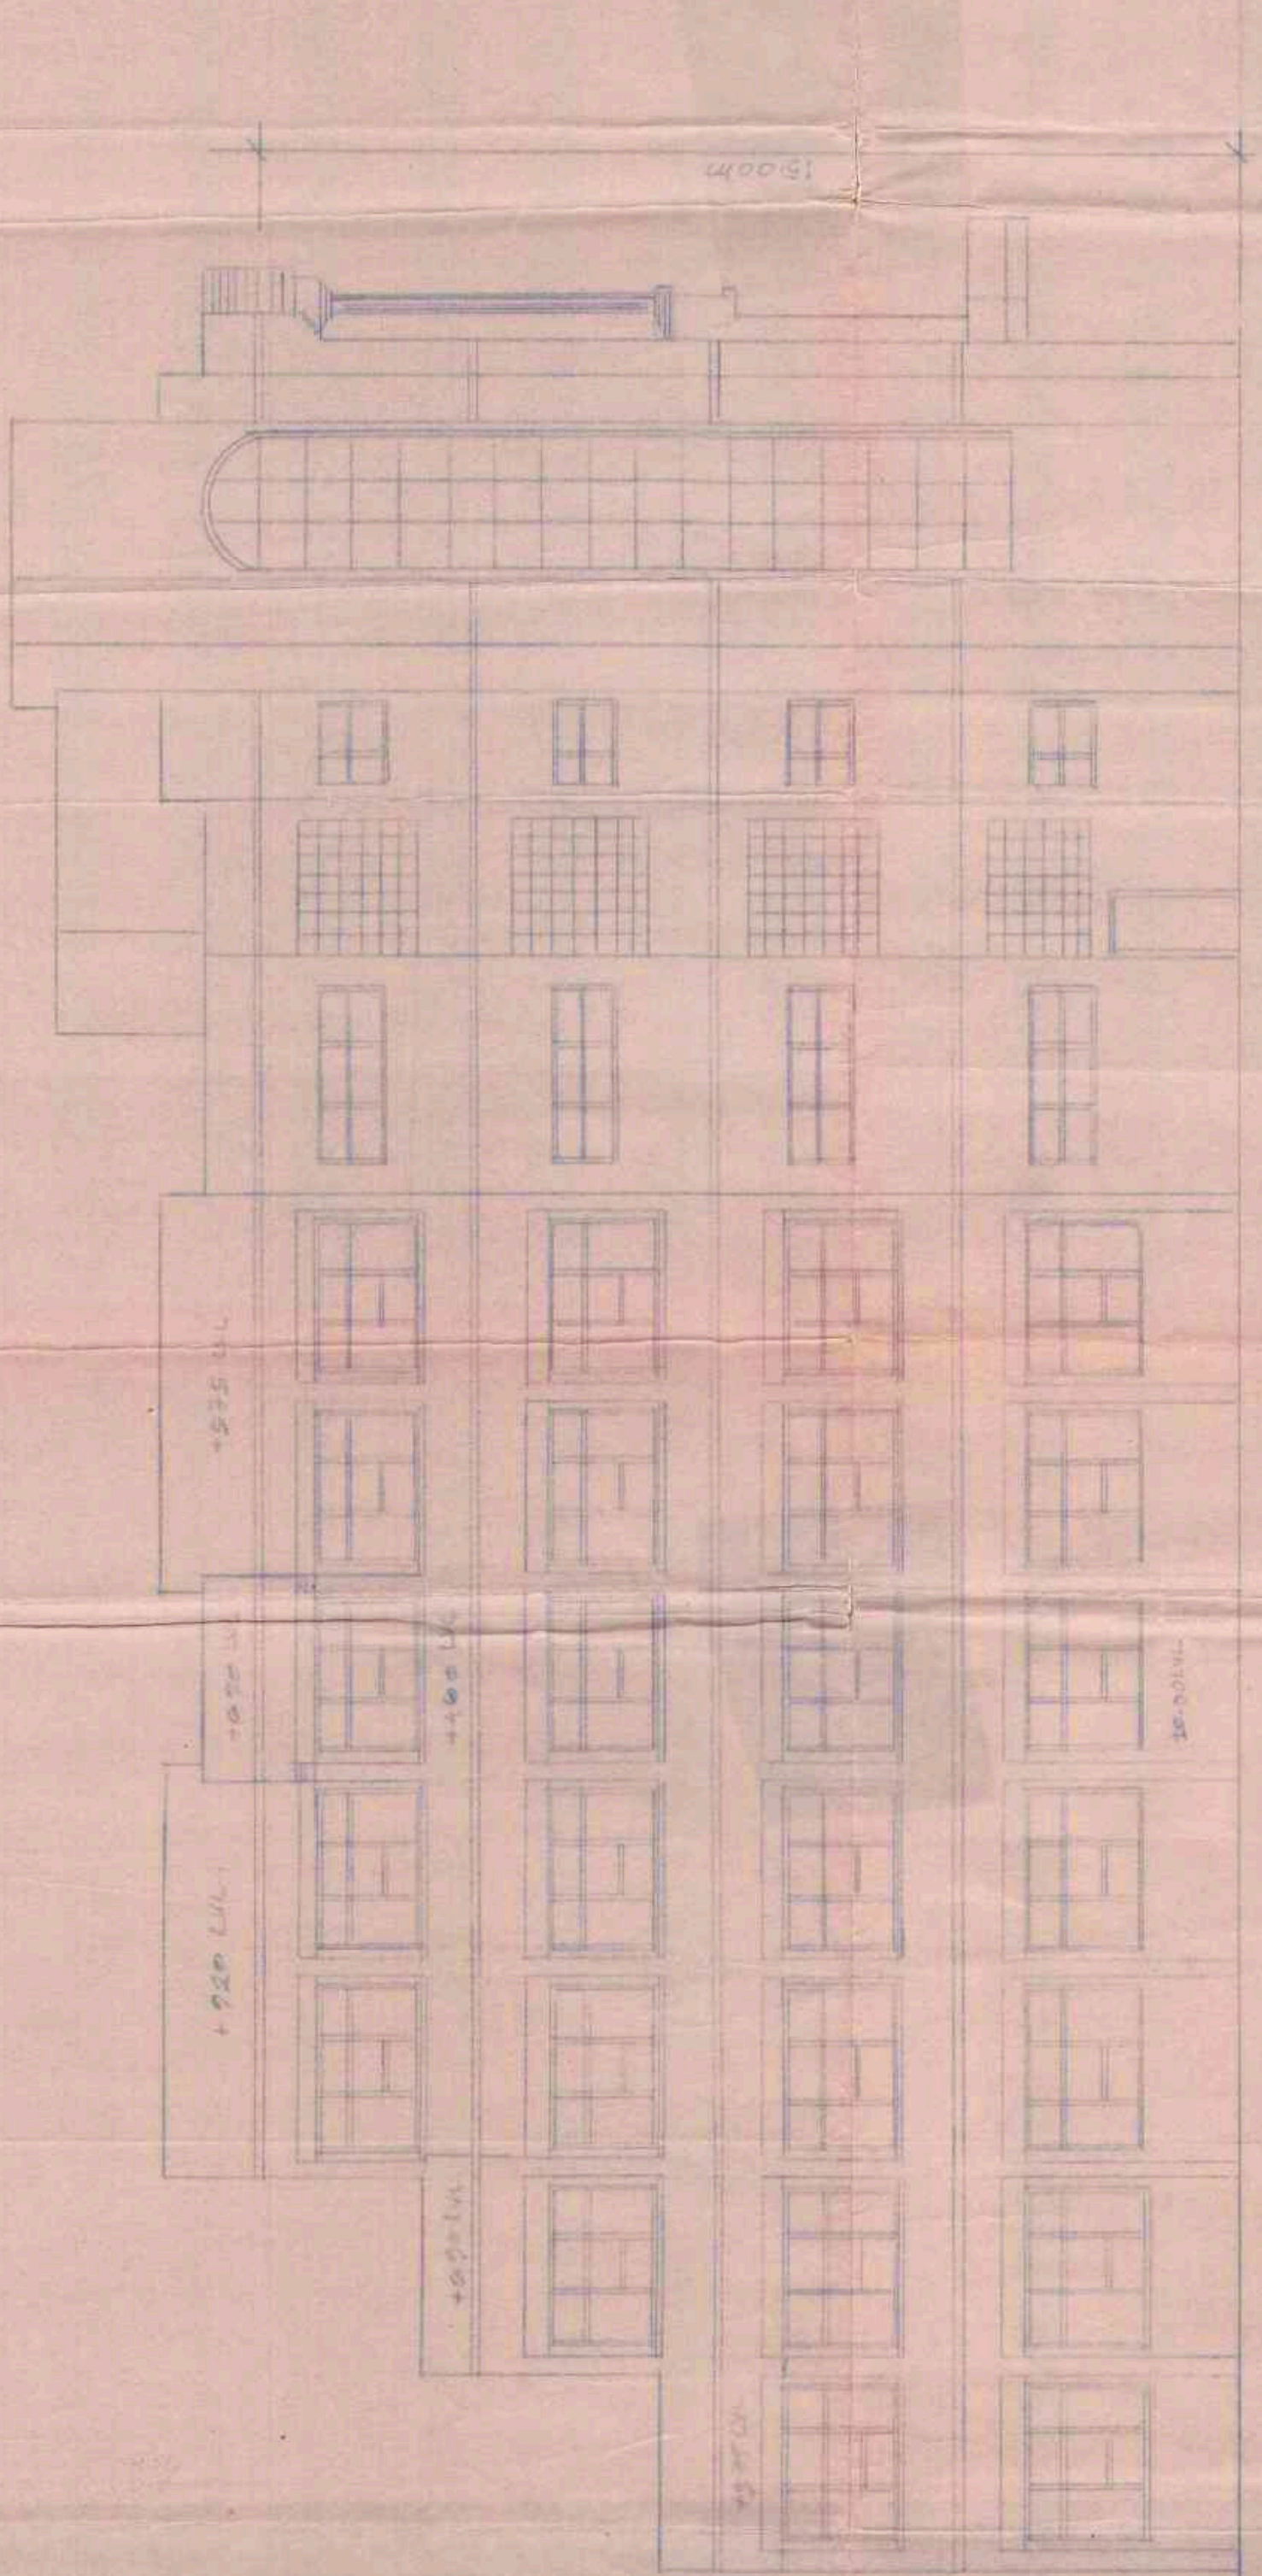

SIDE ELEVATION

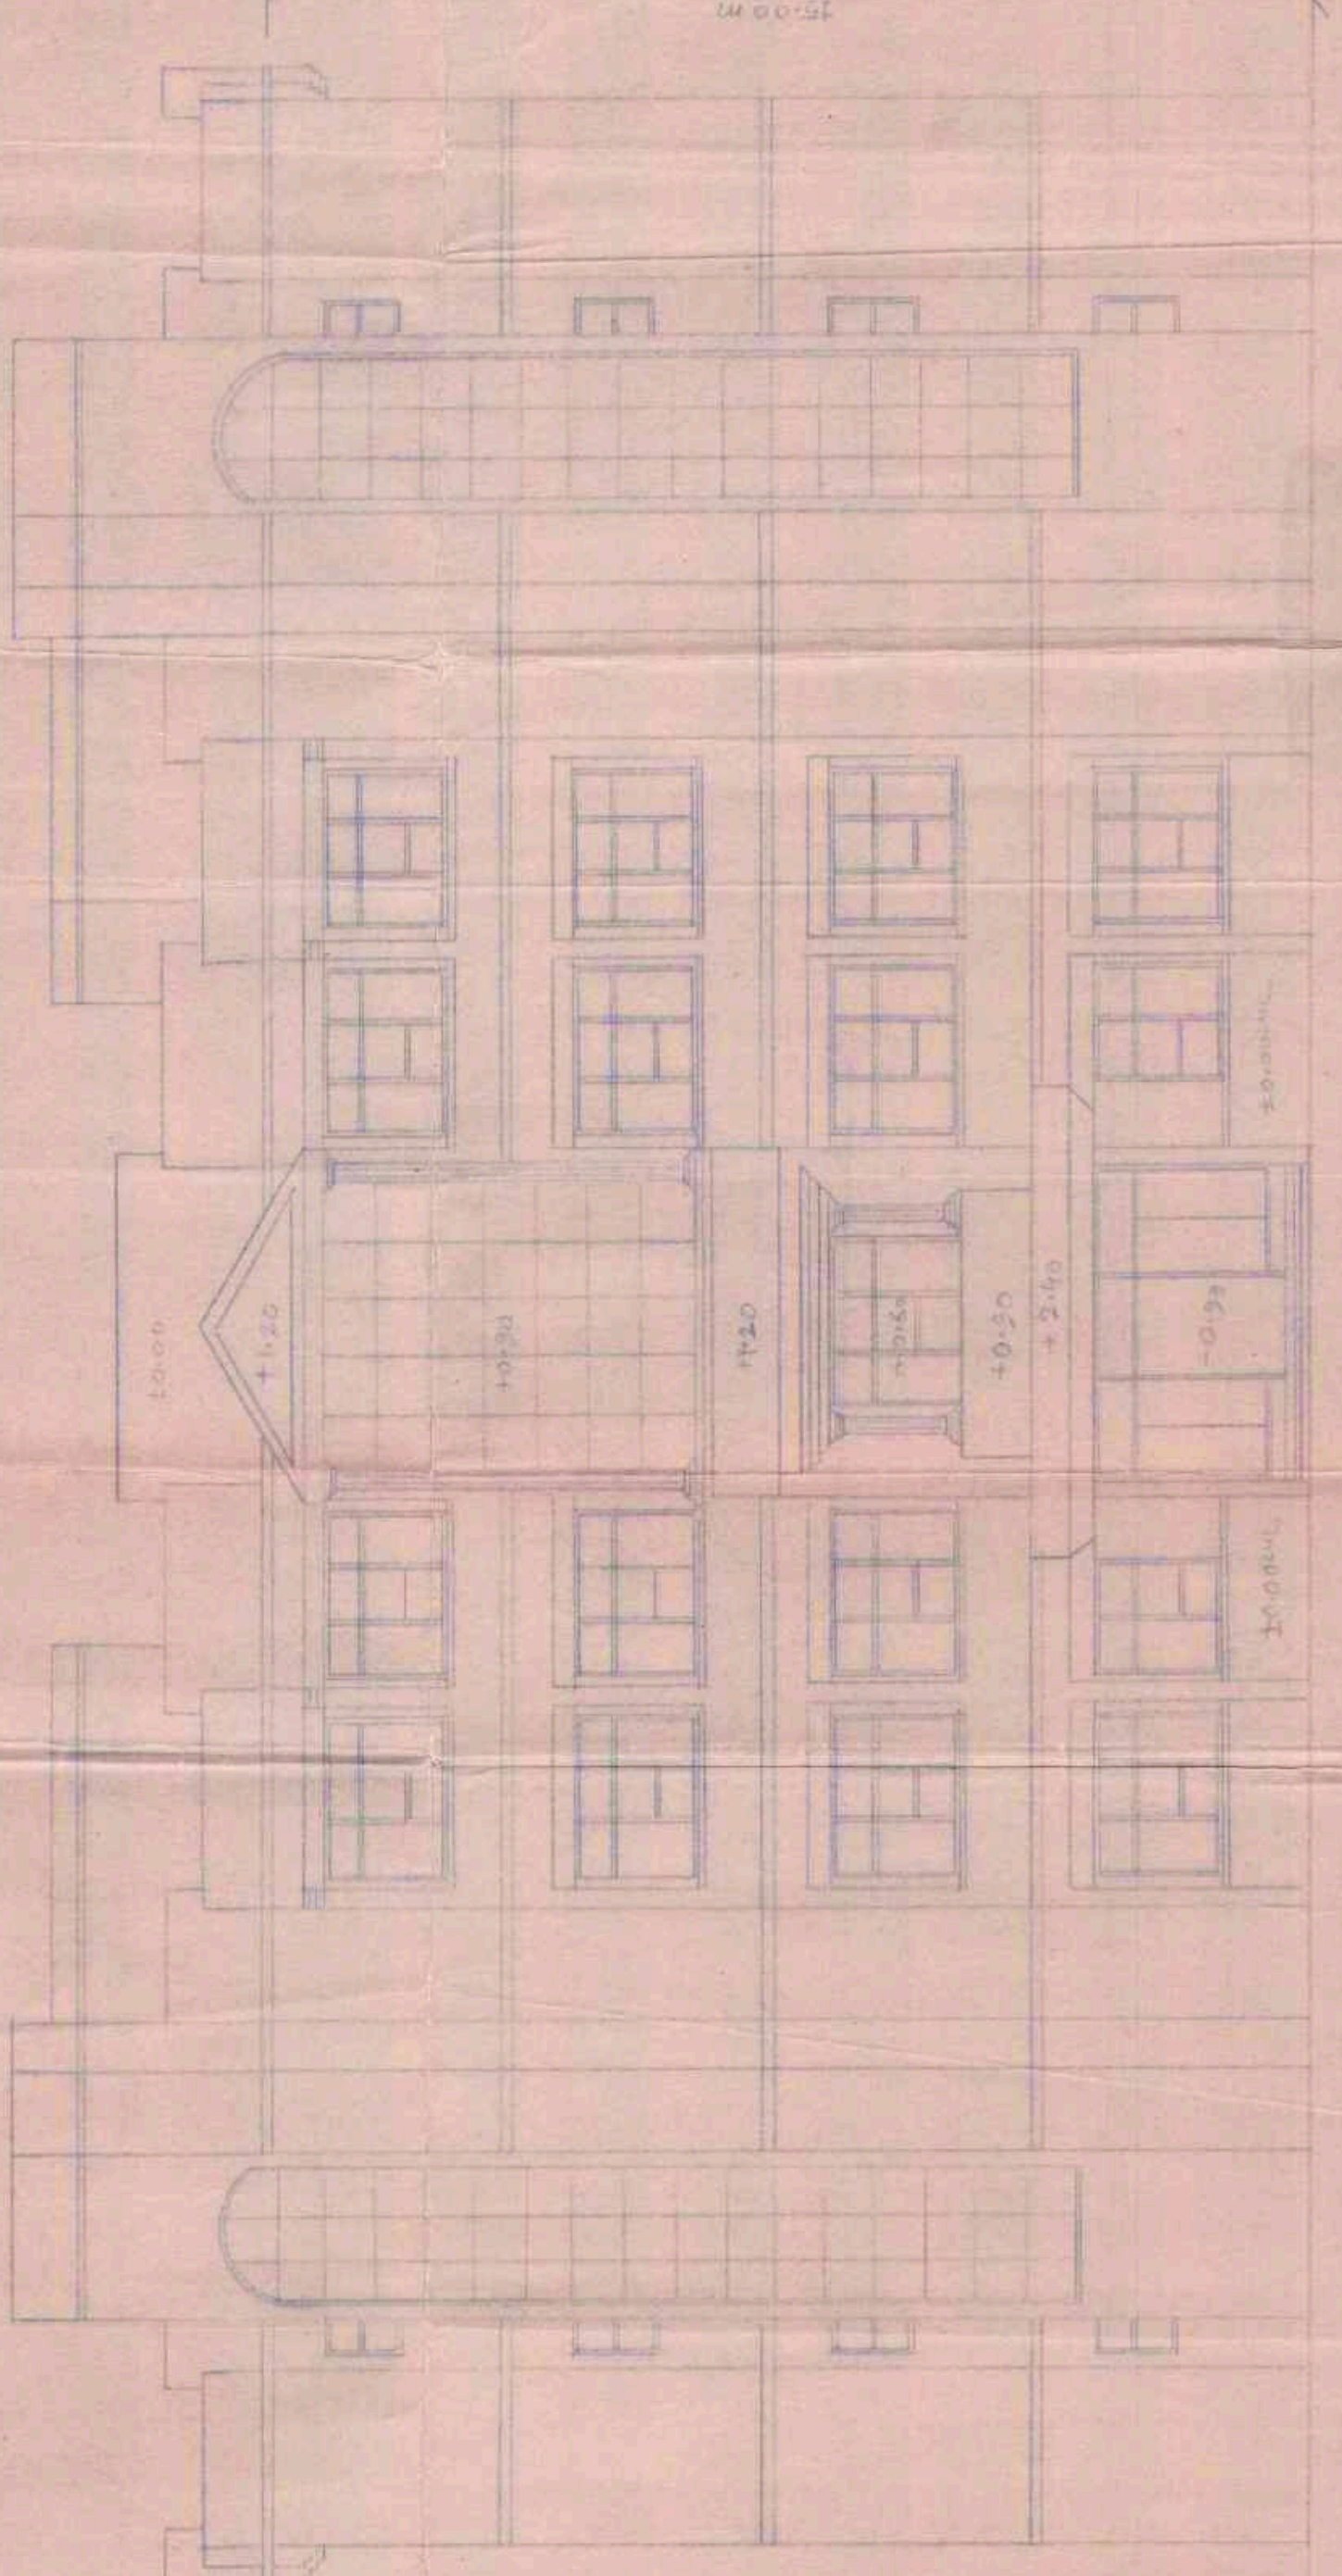

FRONT ELEVATION


APPROVED FOR
 VALID FROM: 22-2-2010 TO: 22-2-2011
 PLAN NO: B-55 (L.A.)
 Manager
 (Architect)

Greater Noida, Industrial Dev. Authority
 ARCHITECTS, ENGINEERS & INTERIOR DESIGNERS
 B-16 (EAST) SHALIMAR BAGH, DELHI-110 068.

JOB TITLE
 IISHAN INSTITUTE OF
 MANAGEMENT & TECHNOLOGY
 ON PLOT NO-2, INSTITUTIONAL AREA,
 GREATER NOIDA, (U.P.)

DATE INITIALS DETAILS
 REVISION
 ARCHITECTS

DATE 11/07/10
 S.E.P. 1000
 DRAWING C-04

ARCHITECTS SIGN
 OWNER'S SIGN
 BLOCK 'A'

COMPLETION DRG.

ARCHITECTS SIGN
 OWNER'S SIGN
 BLOCK 'A'

DATE 11/07/10
 S.E.P. 1000
 DRAWING C-04

