



SECTION ON A-A


FRONT ELEVATION

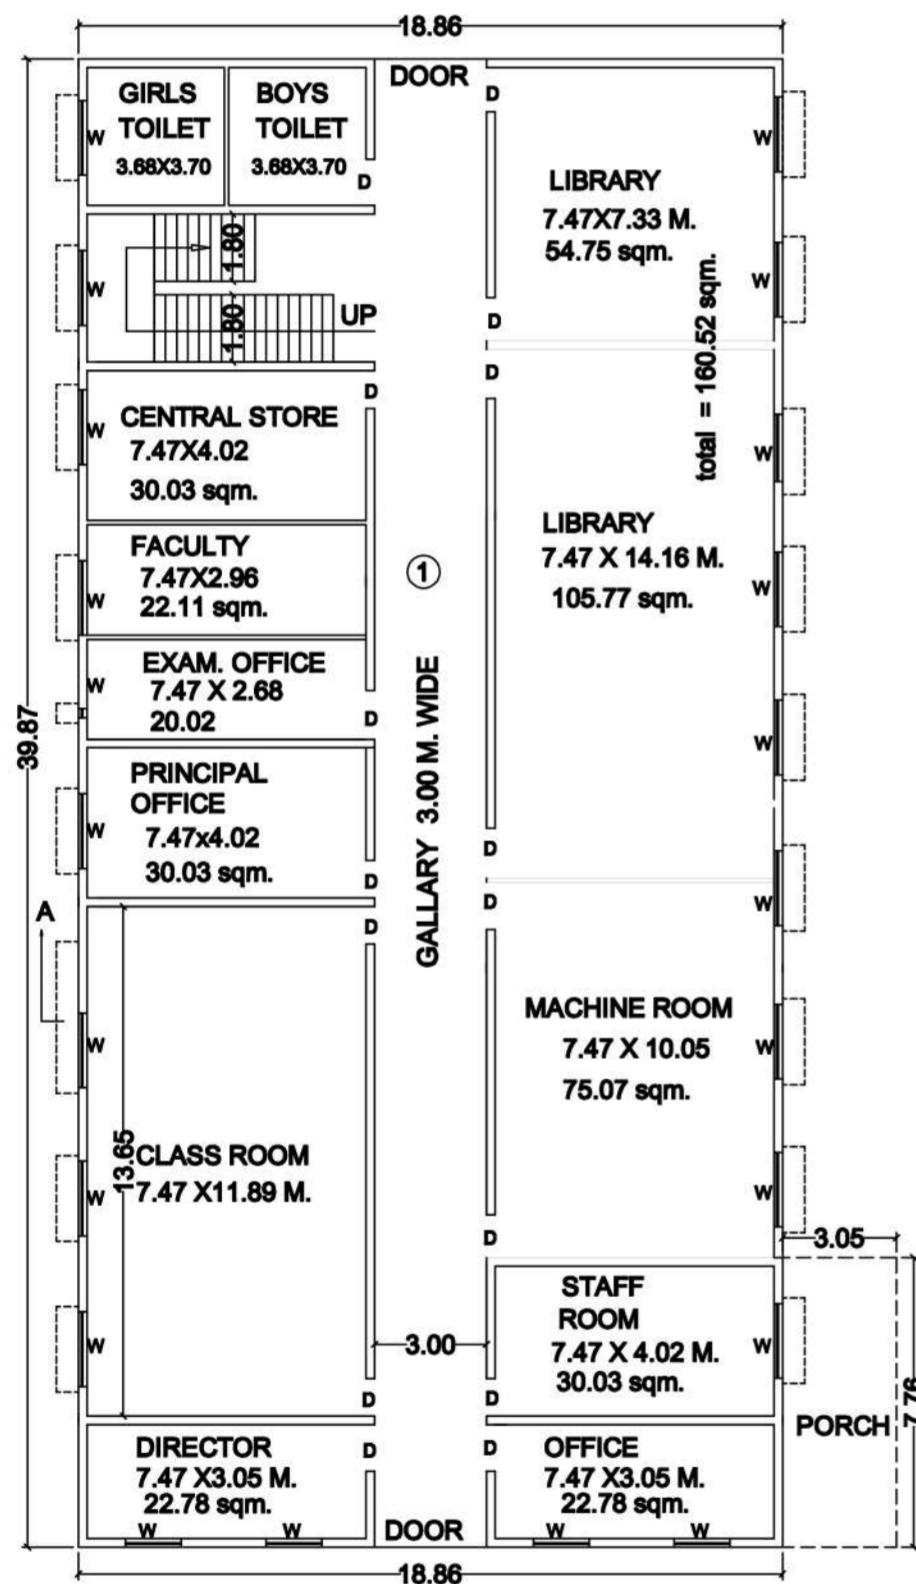


GROUND FLOOR PLAN

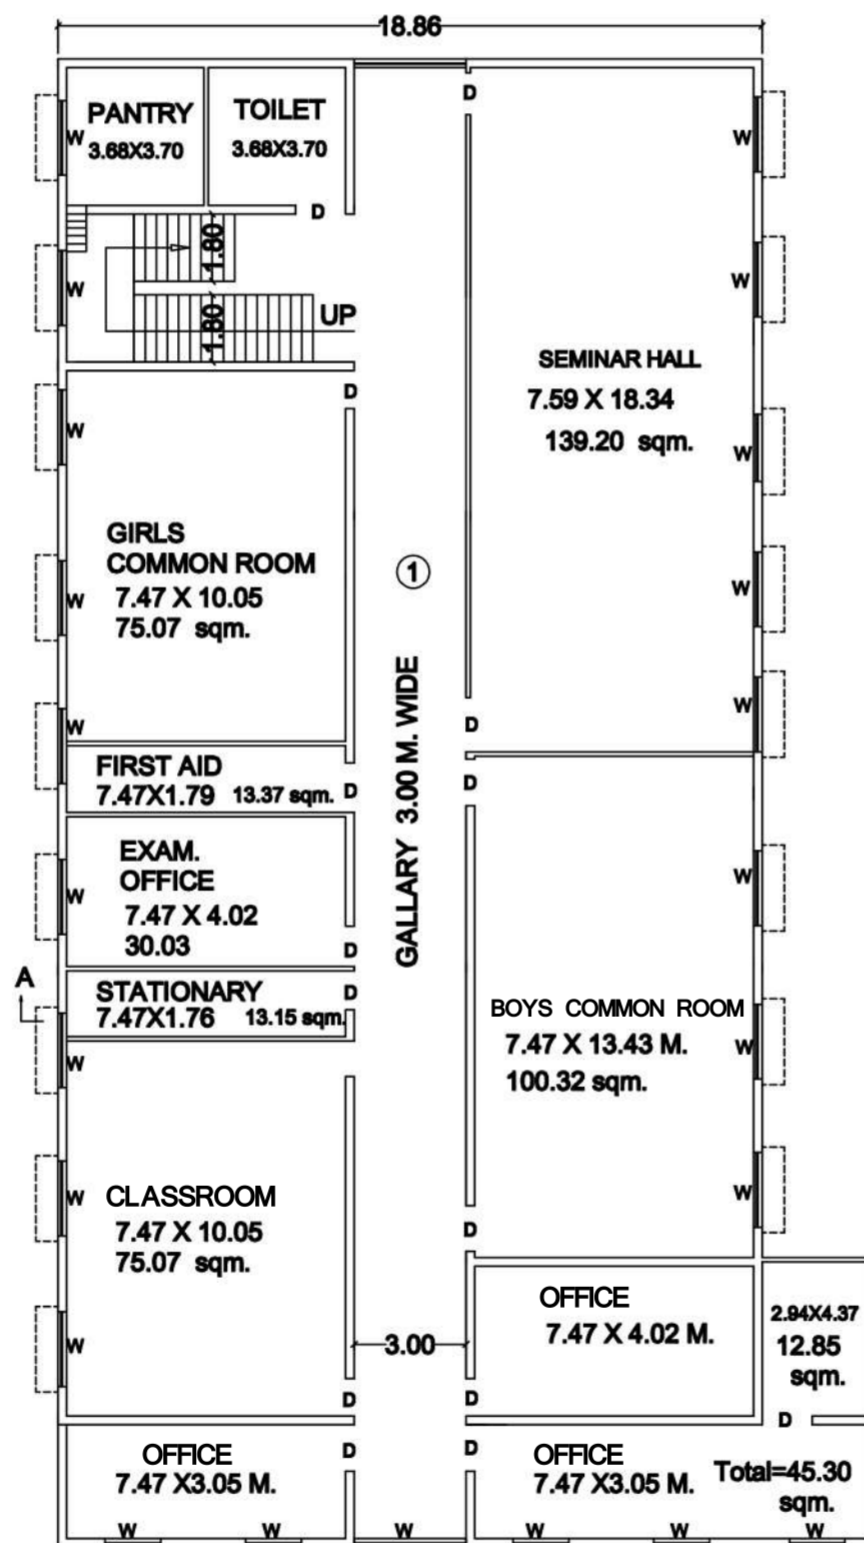

FIRST FLOOR PLAN

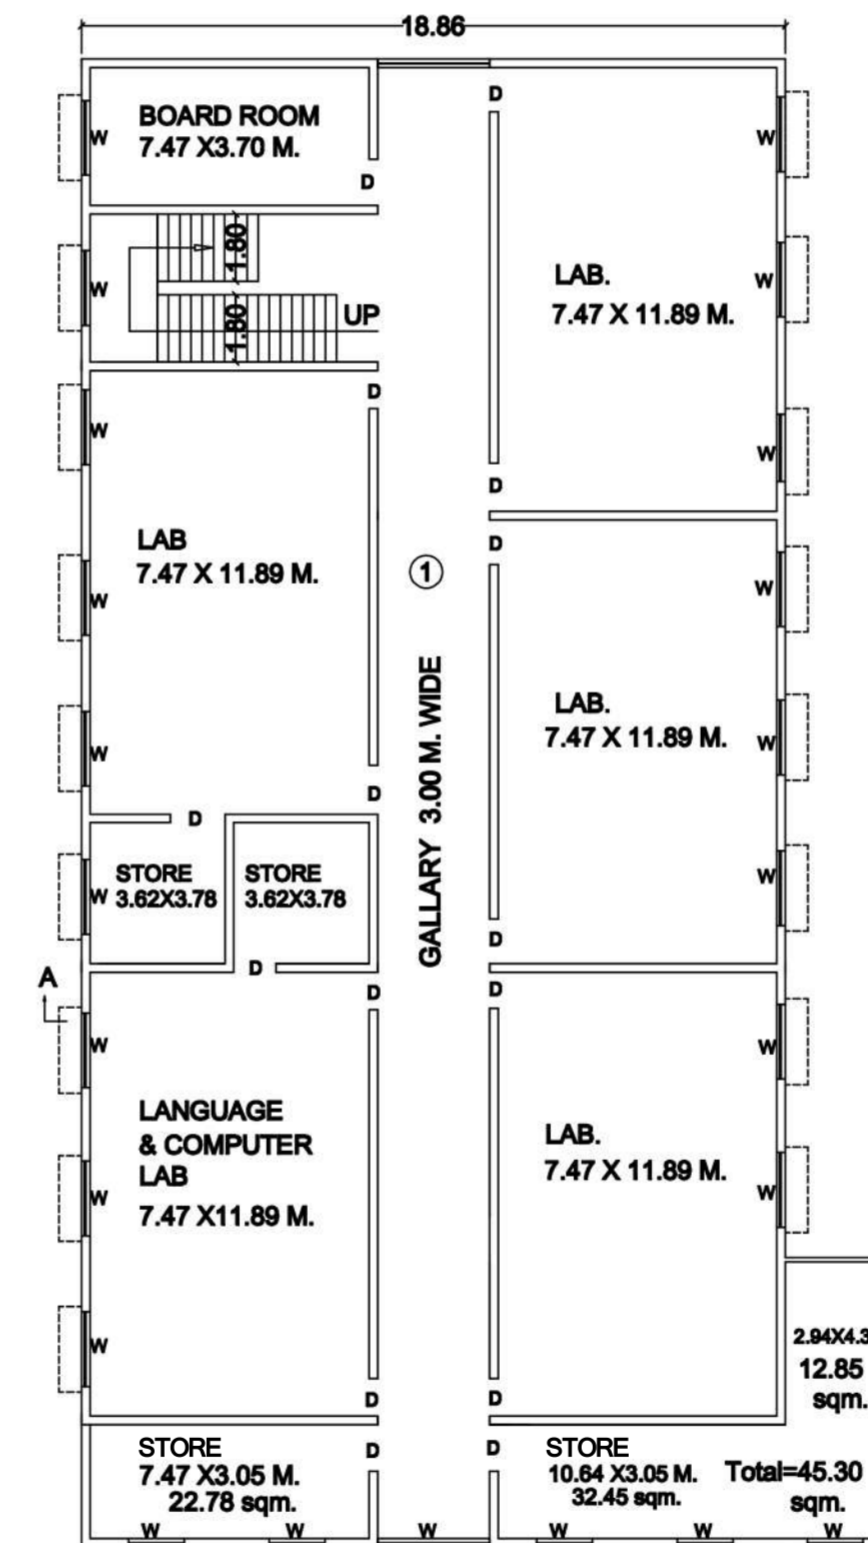

SECOND FLOOR PLAN

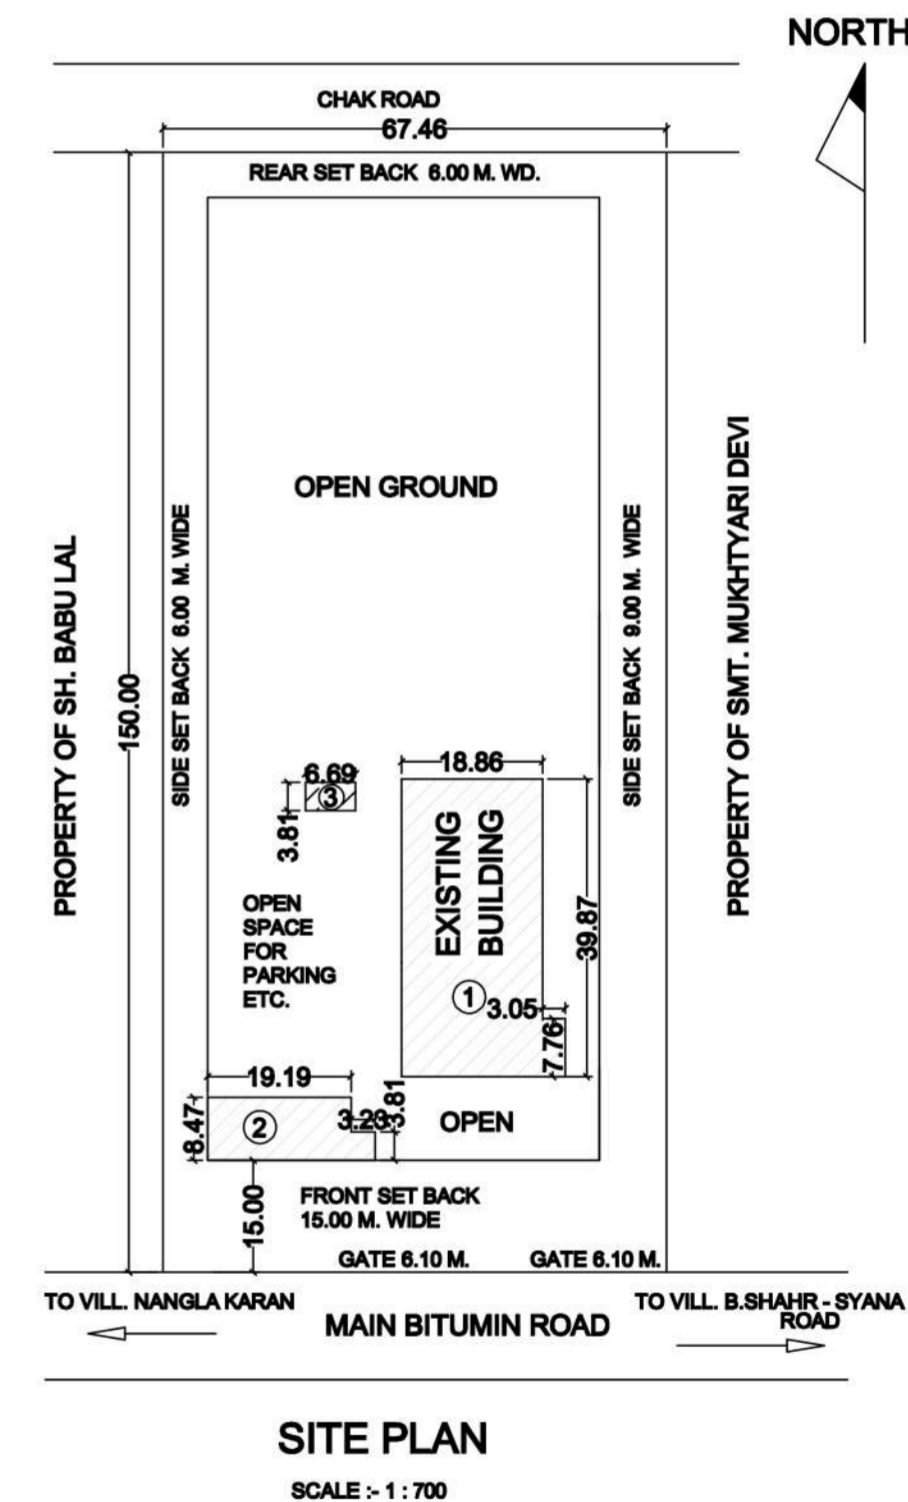

SITE PLAN
SCALE :- 1 : 700

NORTH

Rised. Map

1 मानचित्र स्वीकृत दिनांक से पांच वर्षों तक वैध रहेगा।
 2 मानचित्र को स्वीकृत करने के बाद प्रस्ताव की जागी है कि किस दिनांक तक मानचित्र प्रस्तुत किया जाएगा।
 3 प्रस्ताव पर ध्यान देना है कि मानचित्र स्वीकृत करने के बाद प्रस्ताव को स्वीकृत करने के लिए आवश्यक दस्तावेज प्रस्तुत करने होंगे।

कार्यालय जिला पंचायत, बुलंदशहर
 मानचित्र संख्या R/100
 दिनांक 20/04/15
 31/03/19

MAP OF THE BUILDING OF
 G.C. COLLEGE OF PHARMACY
 VILL. :- NANGLA - KARAN
 KHET NO :- 456
 BLOCK :- LAKHAWTI, TEHSIL
 & DISTT. BULANDSHAHR

NOTE :- ALL DIMENSIONS ARE IN METERS
 NOT TO SCALE (COMPUTRISED COPY)

AREA DETAILS :-

TOTAL PLOT AREA	= 10120.00 SQM.
COVERED AREA G.F.	= 975.96 SQM.
COVERED AREA F.F.	= 775.62 SQM.
COVERED AREA S.F.	= 775.62 SQM.
TOTAL COV. AREA	= 2527.20 SQM.
F.A.R.	= 0.25
% OF GROUND COV.	= 9.64%

D :- DOOR
 W :- WINDOW
 V :- VENTILATOR

PREPARED BY :-